




1 PISO 1 - AGUAS LLUVIAS - DETALLES
1 : 50

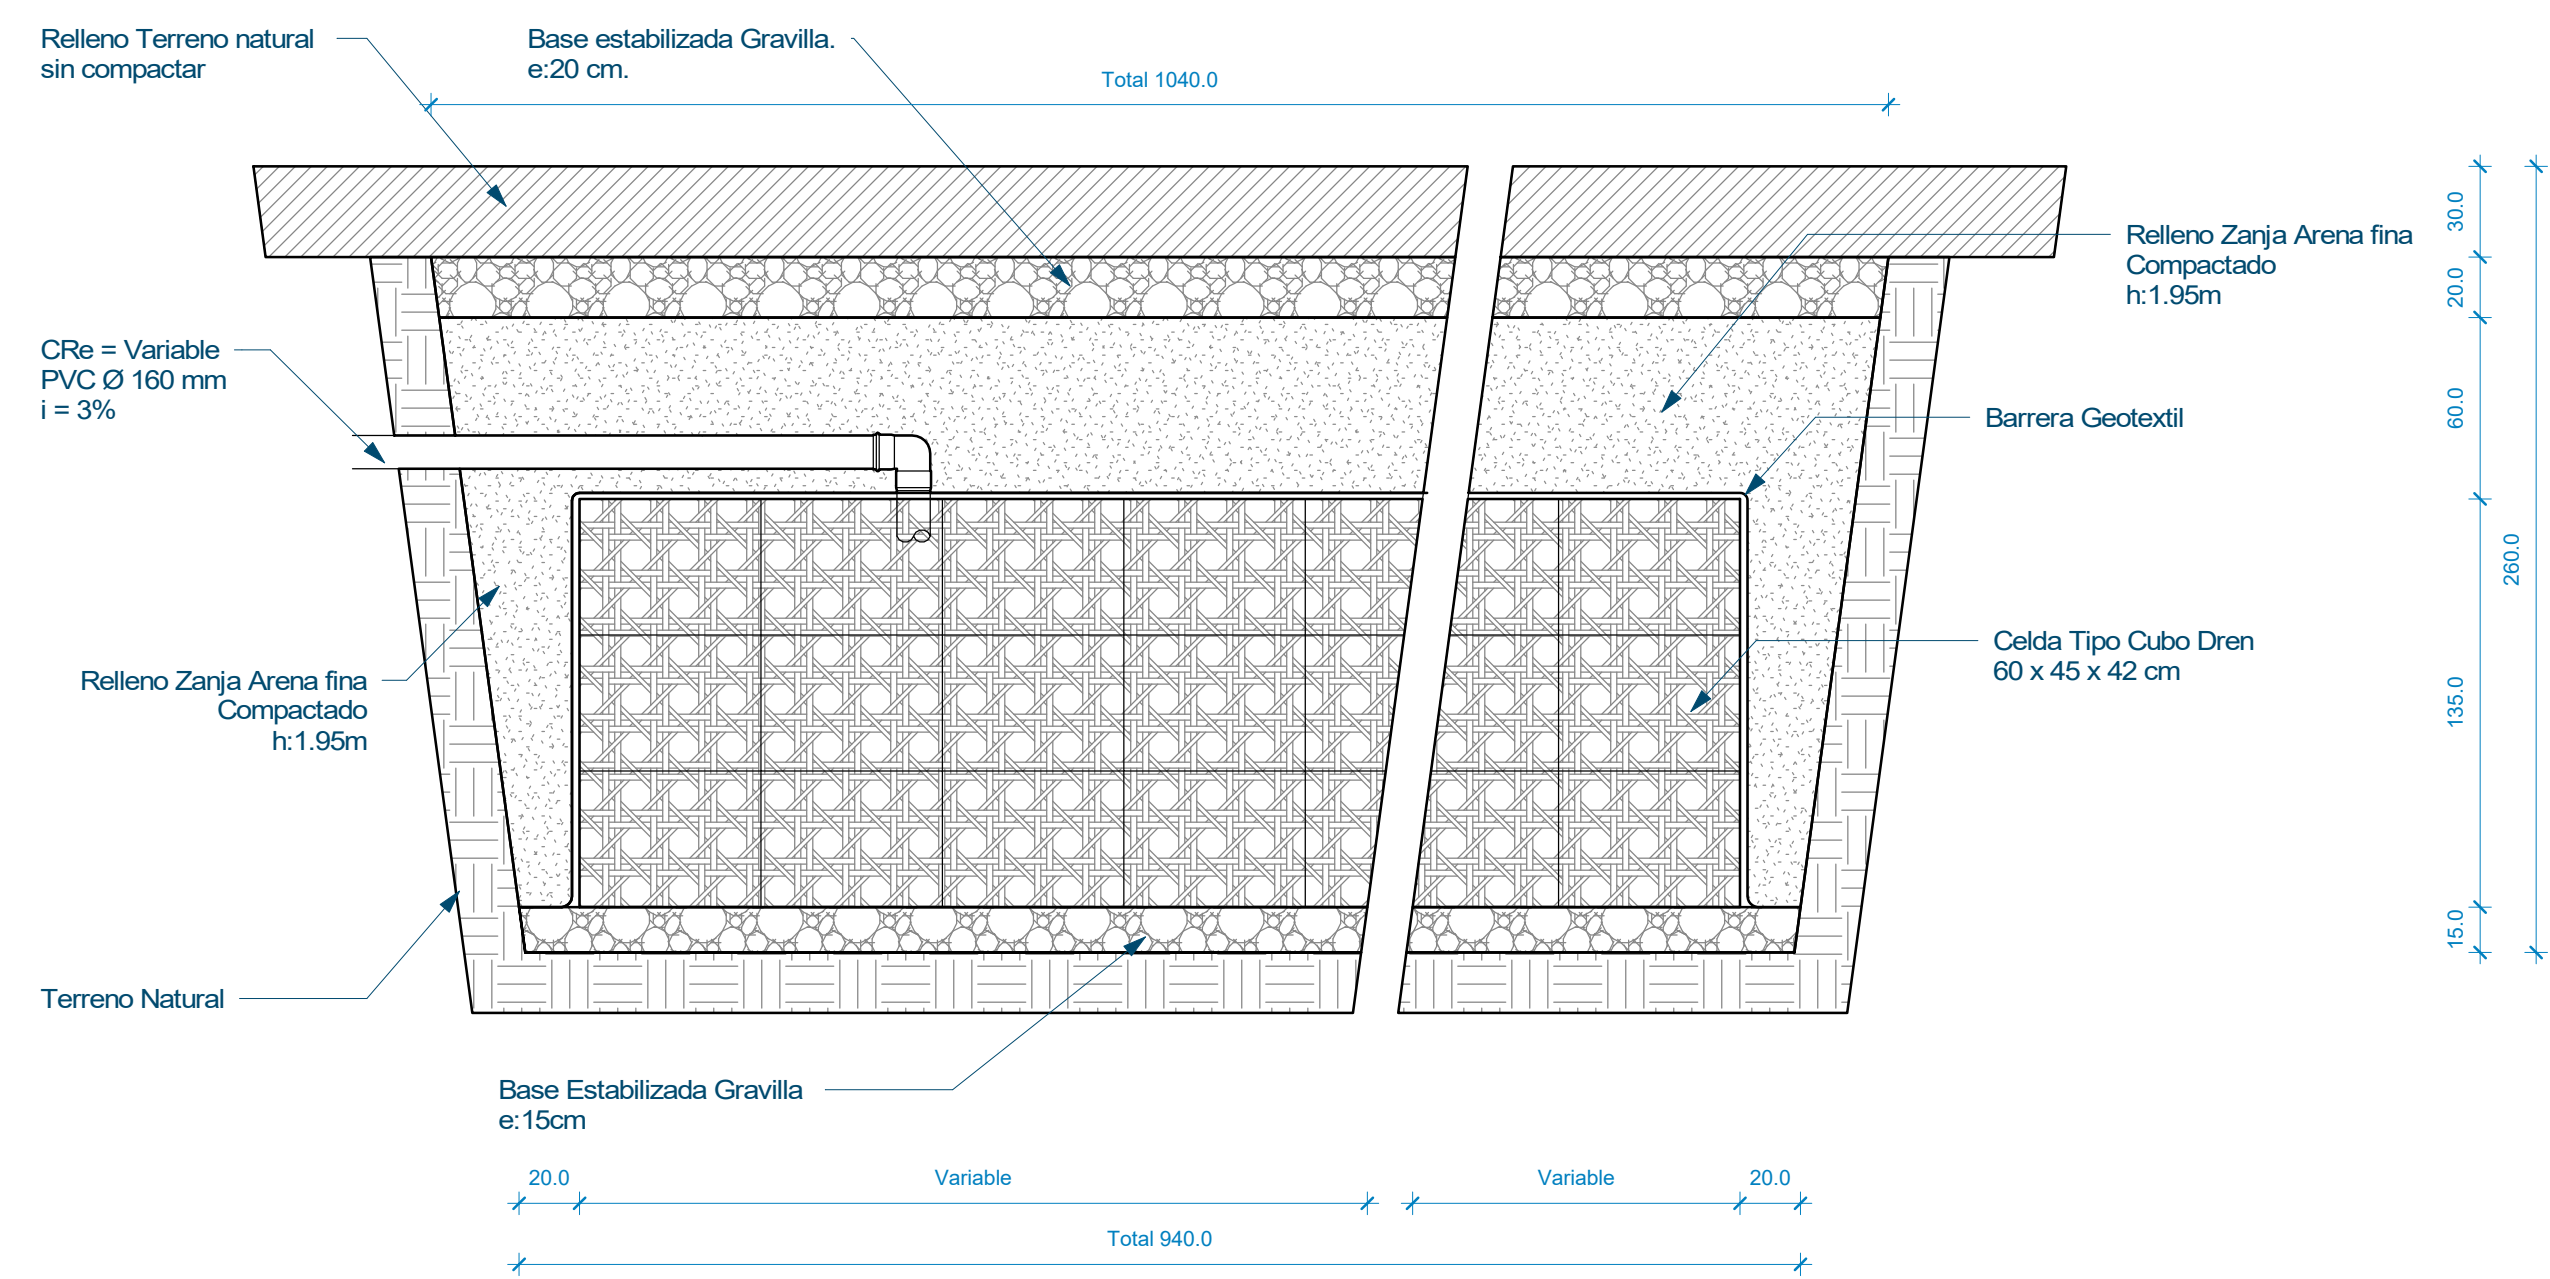


DET. SISTEMA CUBODREN - SECCIÓN 1
1 : 25

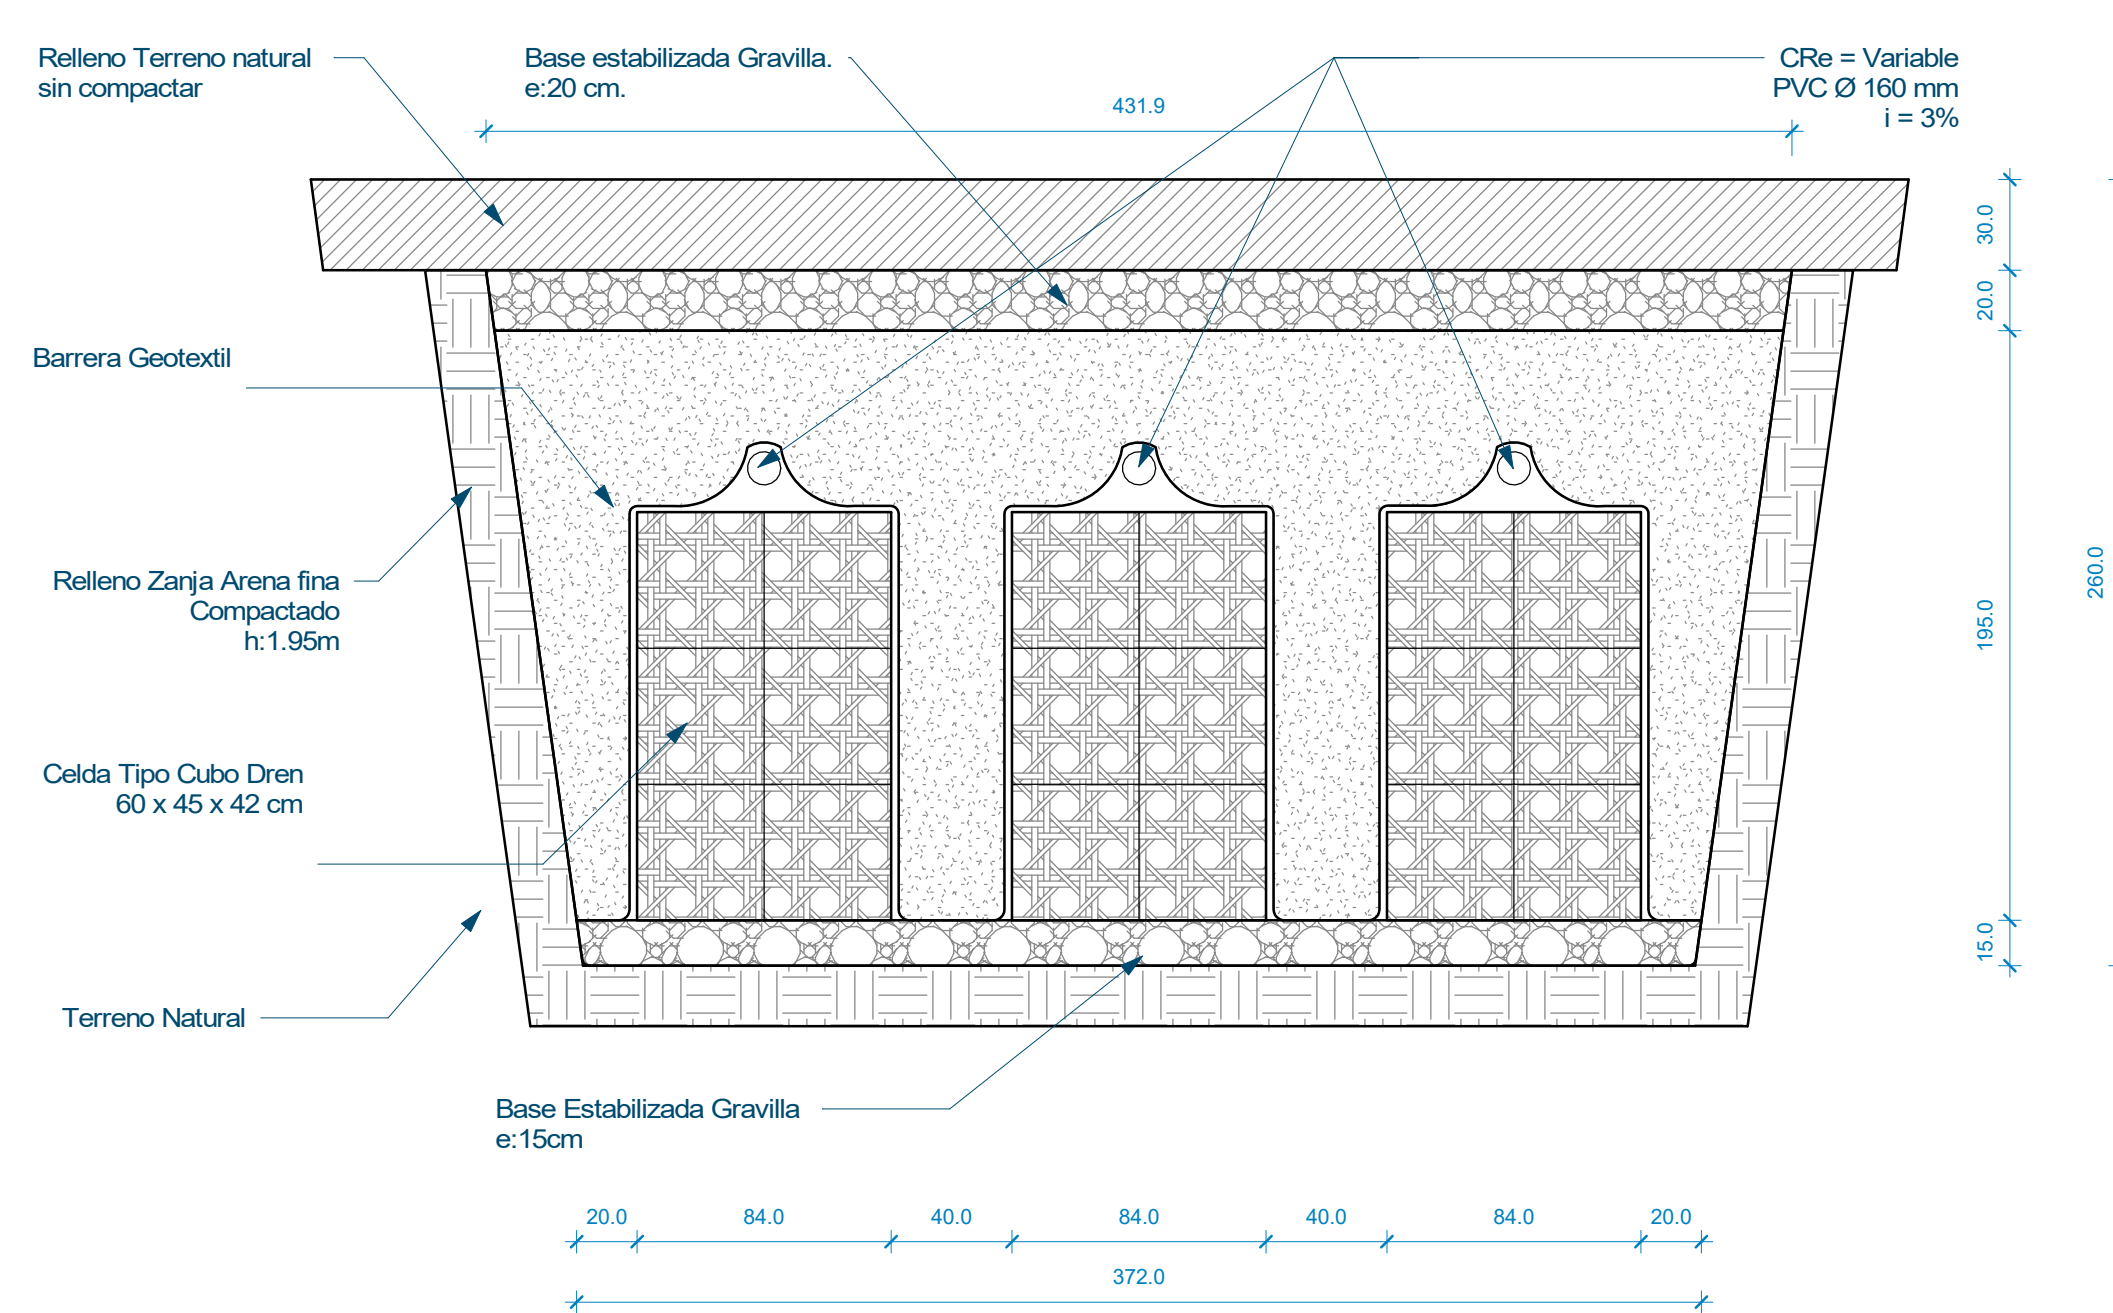


DET. SISTEMA CUBODREN - SECCIÓN 2
1 : 25

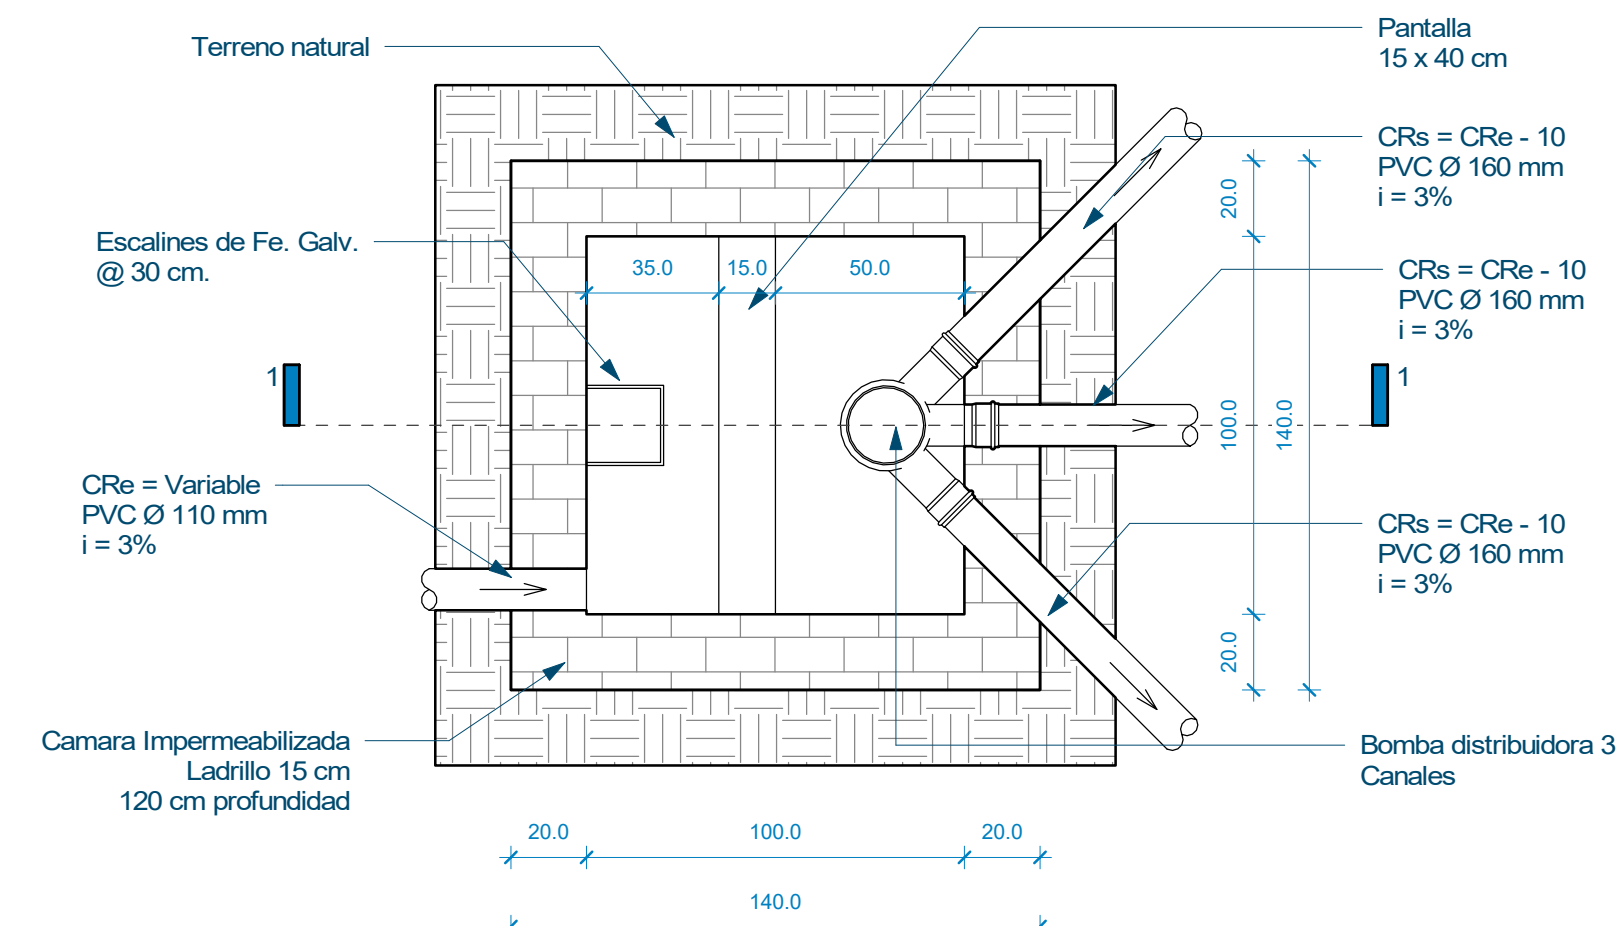

DET. CAMARA DECANTADORA - PLANTA
1 : 20

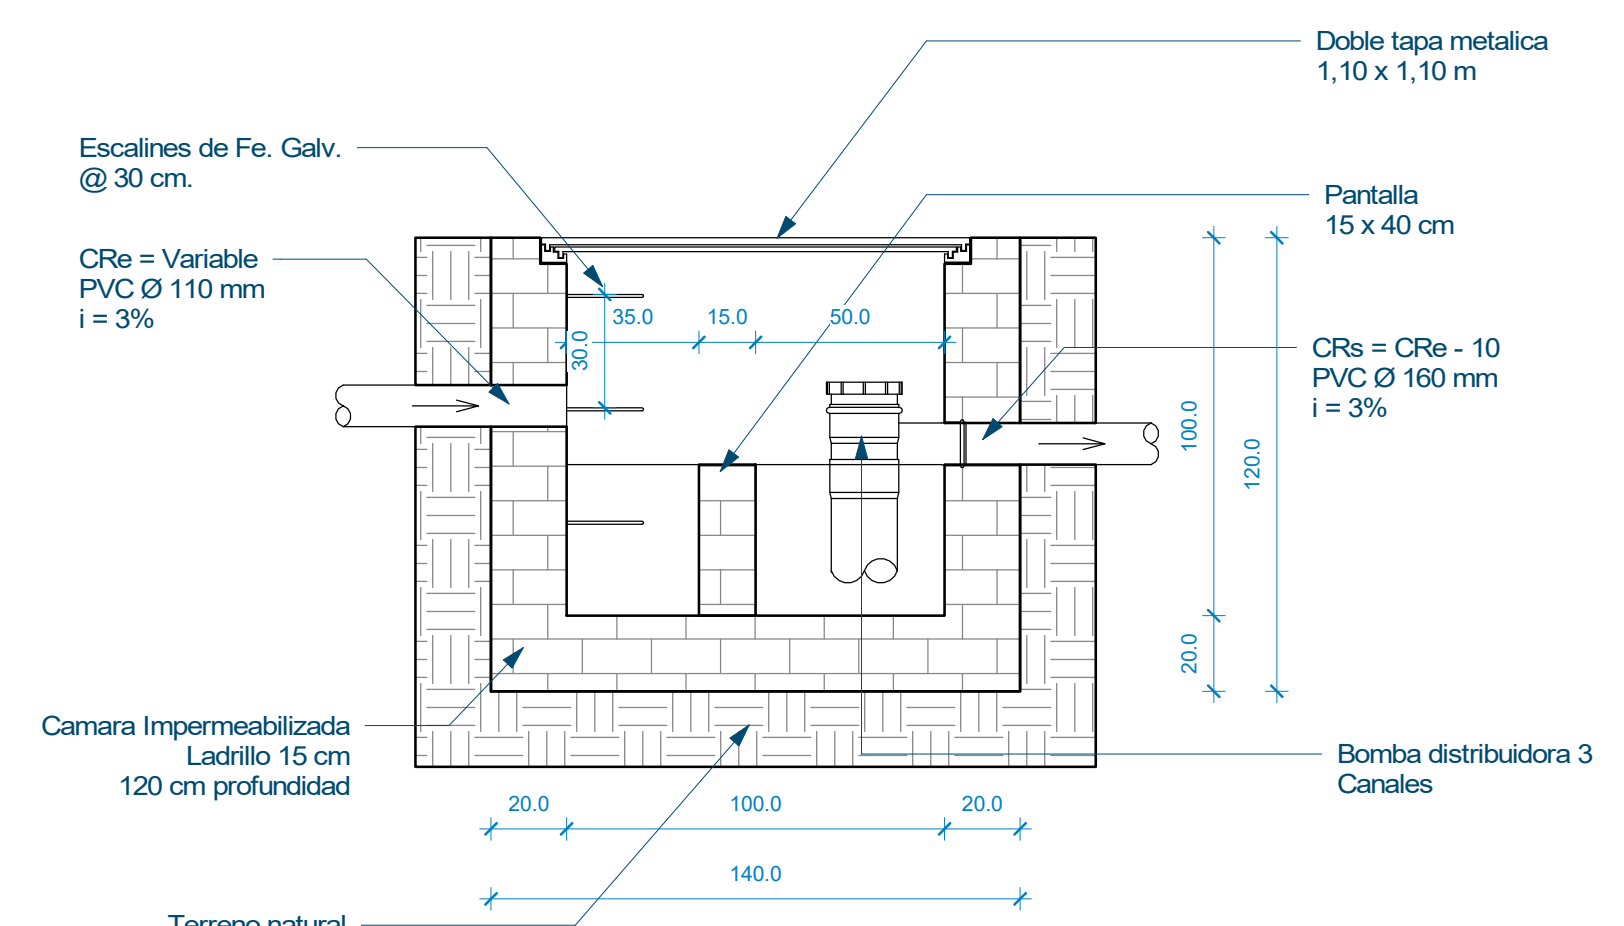

DET. CAMARA DECANTADORA - SECCIÓN
1 : 20

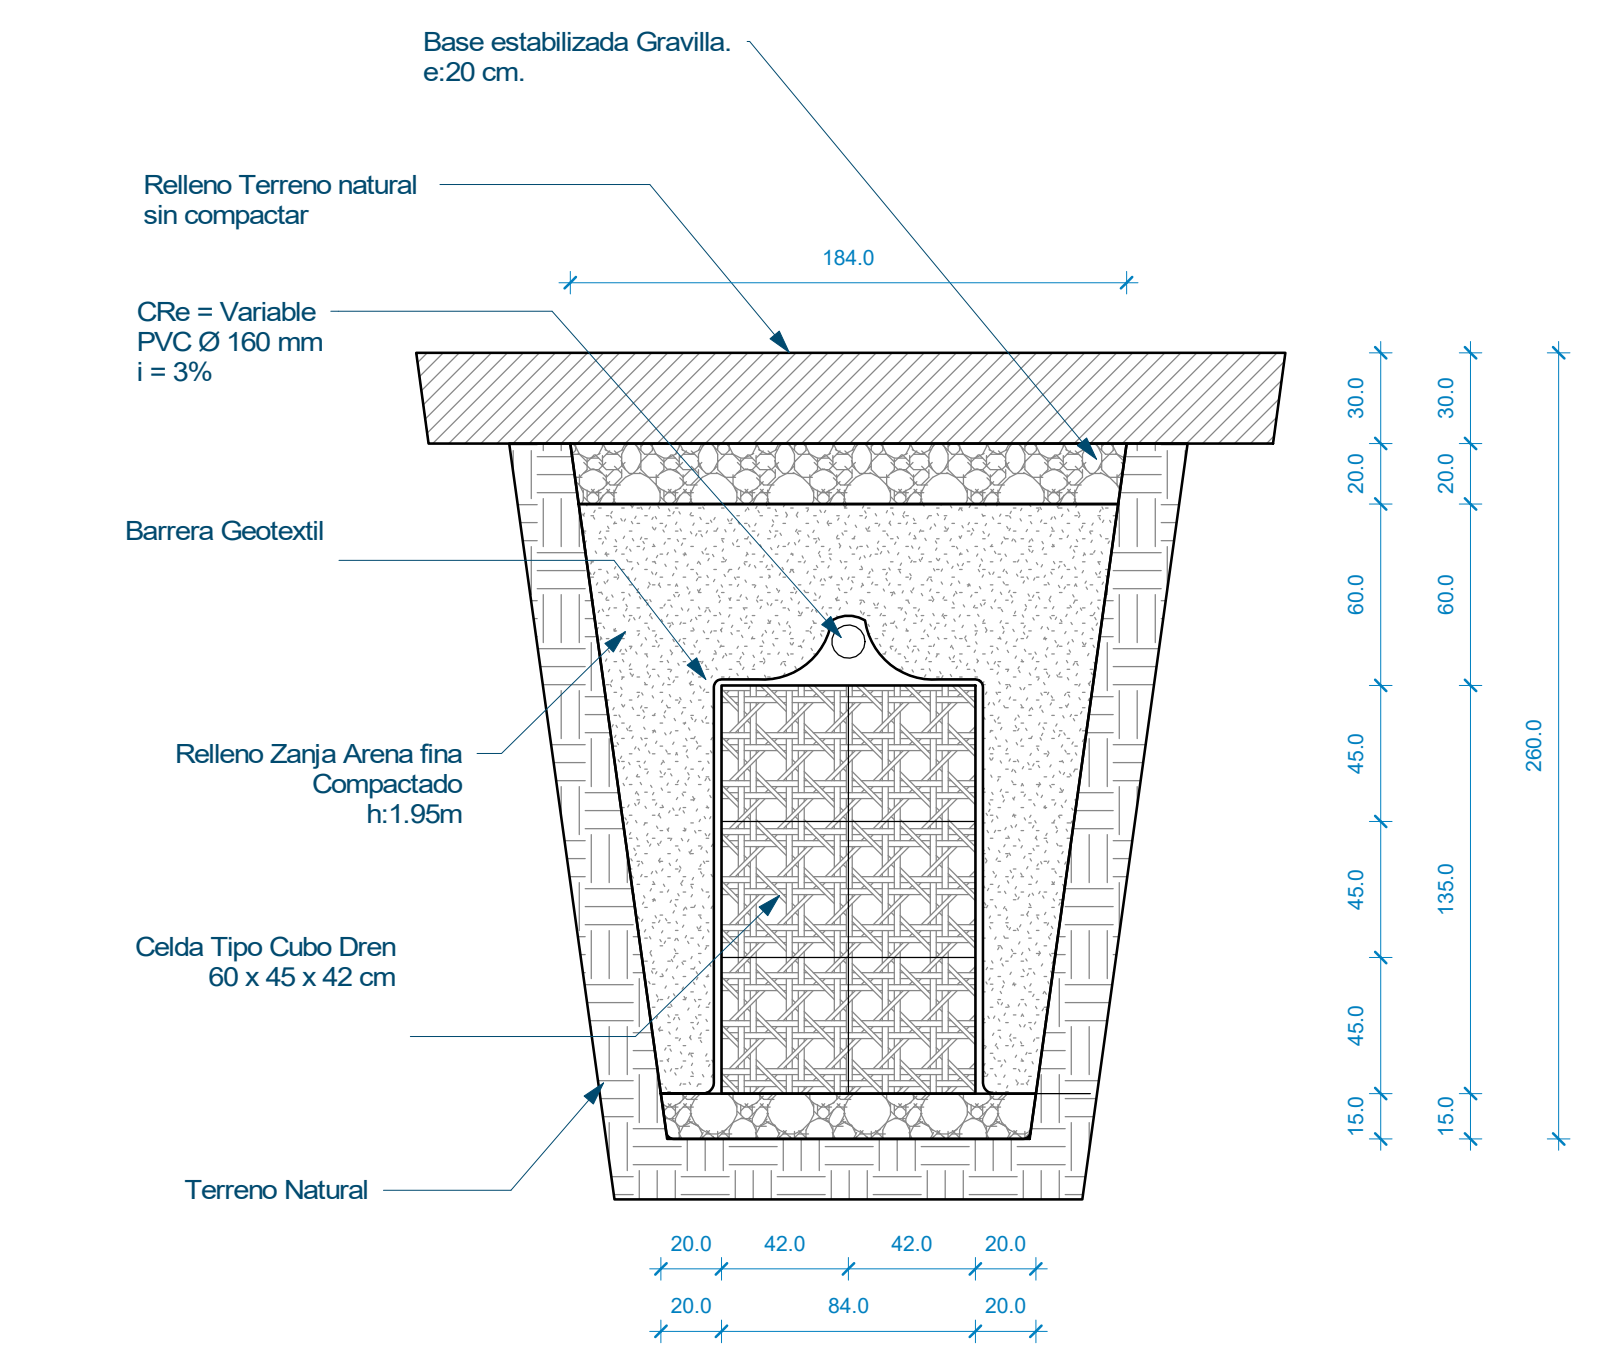

DET. SISTEMA CUBODREN - SECCIÓN TIPO
1 : 25

SIMBOLOGIA

NOTA:
TEXTO:

PLANO DE UBICACION:



Av. Los Cañales Pte. Del D. Providencia
+56 9 6842231
daniel@mosarquitectos.com
oficina@mosarquitectos.com
www.instagram.com/mosara

CONSERVACIÓN
INSTITUTO SUPERIOR DE COMERCIO ALBERTO
BLEST GANA
VIÑA DEL MAR

DIRECCION:	ALBERTO BLEST GANA 398
COMUNA:	VIÑA DEL MAR
REGION:	VALPARAISO
PROPIETARIO:	FUNDACIÓN COMEDUC
RUT PROPIETARIO:	71.499.900-1
REPRESENTANTE LEGAL:	JOSÉ MANUEL FERNÁNDEZ SOLAR
RUT REPRESENTANTE LEGAL:	6.687.342-0
RCL SII:	1221-25
FECHA:	AGOSTO 2021
FIRMA PROPIETARIO	FIRMA ARQUITECTO
JOSÉ MANUEL FERNÁNDEZ SOLAR	DANIEL ISLA CH 13.281.697-2
	ARQUITECTOS COLABORADORES CLAUDIO PIZARRO P.

LAMINA: Evacuación aguas lluvias - Detalle

CONTENIDO:
PROPUESTA
DETALLE AGUAS LLUVIAS

FORMATO: ESCALA:
INDICADAS

VERSION: R01 Nº LAMINA:

ARCHIVO: ARQ-135