



ESCANTILLON A

1:10

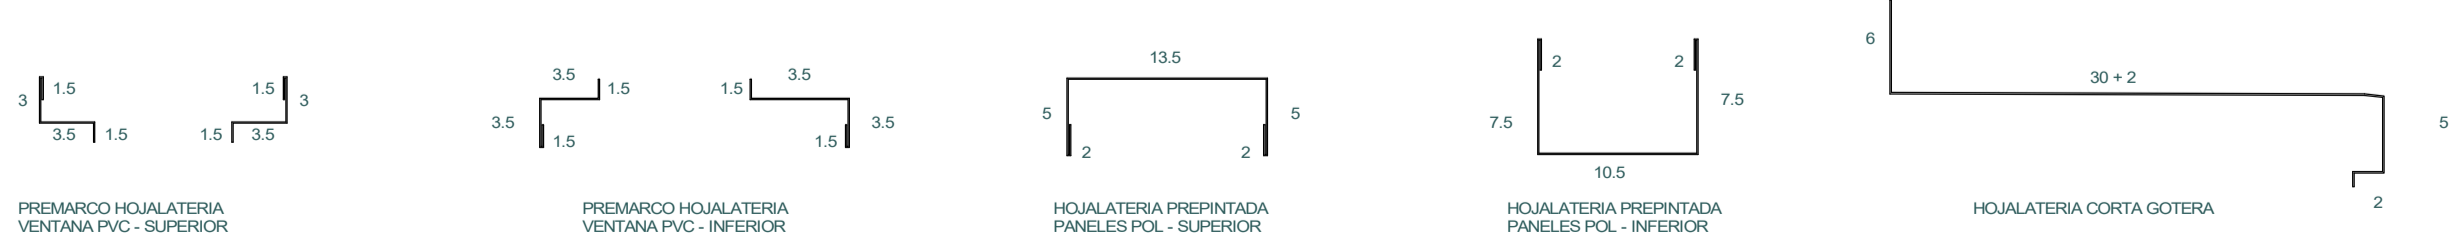


HOJALATERIA ESCANTILLÓN A

1:5

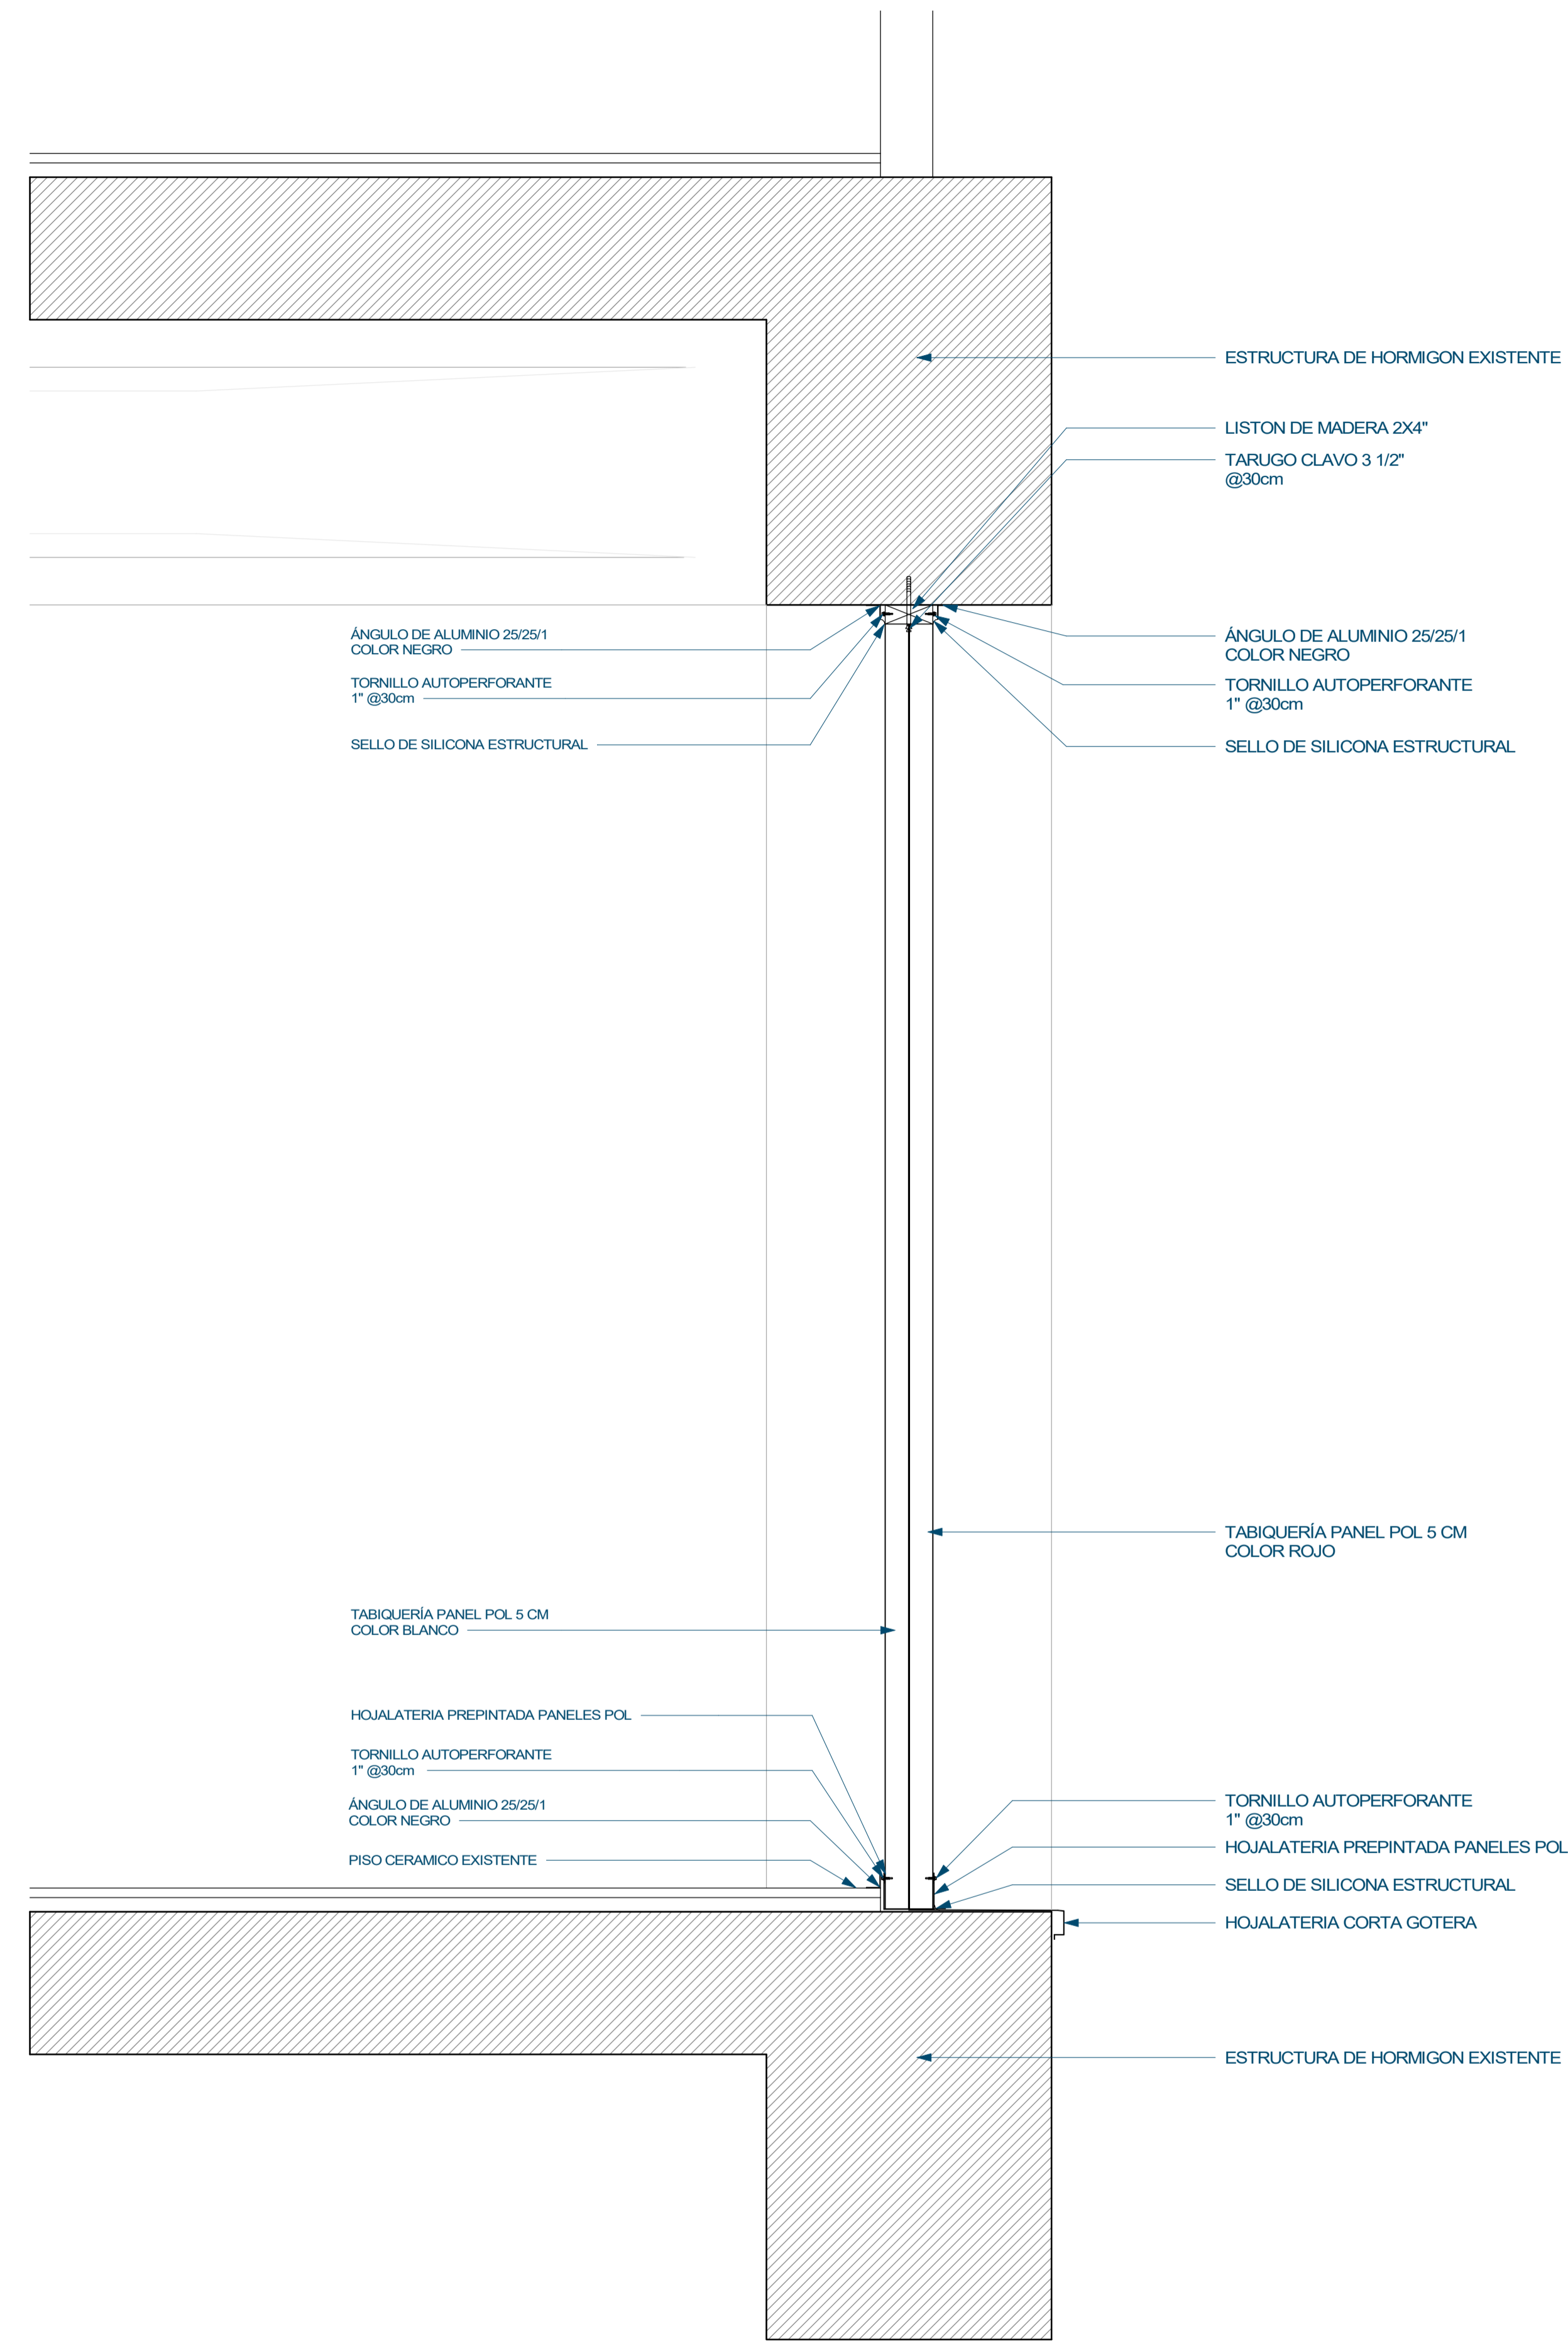

ESCANTILLON B

1:10

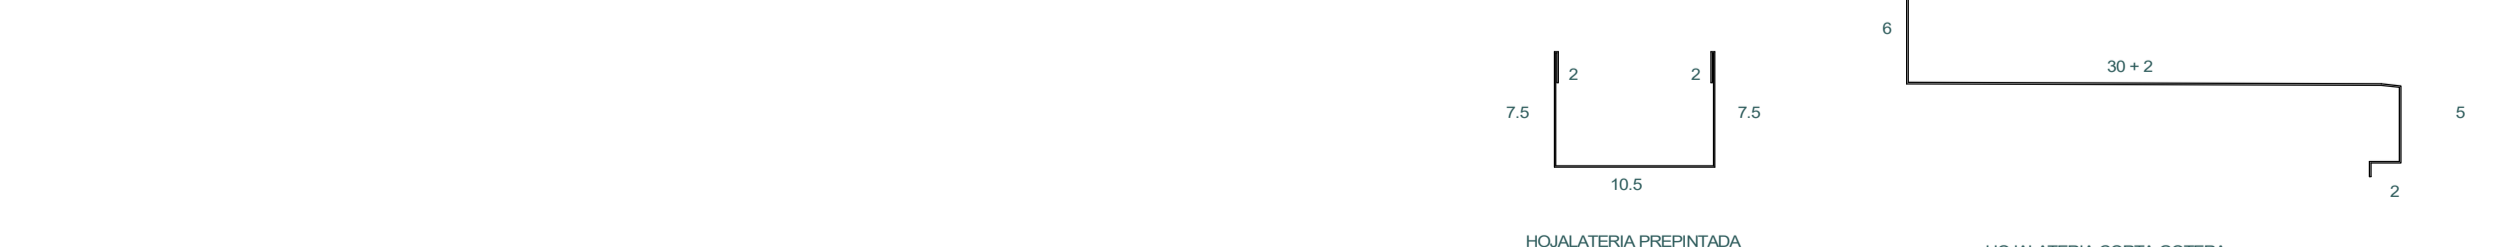

HOJALATERIA ESCANTILLÓN B

1:5

SIMBOLOGIA

NOTA:
TEXTO:

PLANO DE UBICACION:



Av. Los Leones 936 Oct. D. Providencia
+56 9 68452231
oficina@inmaarquitectos.com
www.instagram.com/inmaarqu

CONSERVACIÓN
INSTITUTO SUPERIOR DE COMERCIO ALBERTO
BLEST GANA
VIÑA DEL MAR

DIRECCION:	ALBERTO BLEST GANA 398
COMUNA:	VIÑA DEL MAR
REGION:	VALPARAISO
PROPIETARIO:	FUNDACIÓN COMEDUC
RUT PROPIETARIO:	71.499.900-1
REPRESENTANTE LEGAL:	JOSÉ MANUEL FERNÁNDEZ SOLAR
RUT REPRESENTANTE LEGAL:	6.687.342-0
ROL SII:	1221-25
FECHA:	AGOSTO 2021
FIRMA PROPIETARIO	FIRMA ARQUITECTO
<i>José Manuel Fernández Solar</i>	<i>Daniel Isla Ch.</i>
JOSÉ MANUEL FERNÁNDEZ SOLAR	DANIEL ISLA CH. 13.281.697-2
	ARQUITECTOS COLABORADORES CLAUDIO PIZARRO P.

LAMINA:	Escantillones
CONTENIDO:	ESCANTILLON A FACHADA POL PISO 2 Y 3 ESCANTILLON B FACHADA POL PISO 2 Y 3

FORMATO:	ESCALA:
	INDICADAS
VERSION:	Nº LAMINA:
R01	ARQ-137
ARCHIVO:	