



ESCANTILLON C

1 : 10

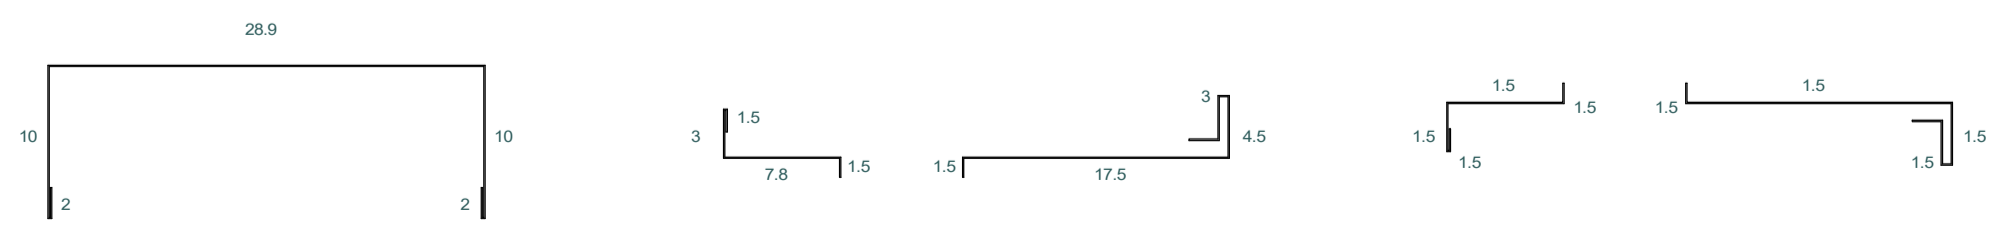

HOJALATERIA ESCANTILLÓN C

1 : 5

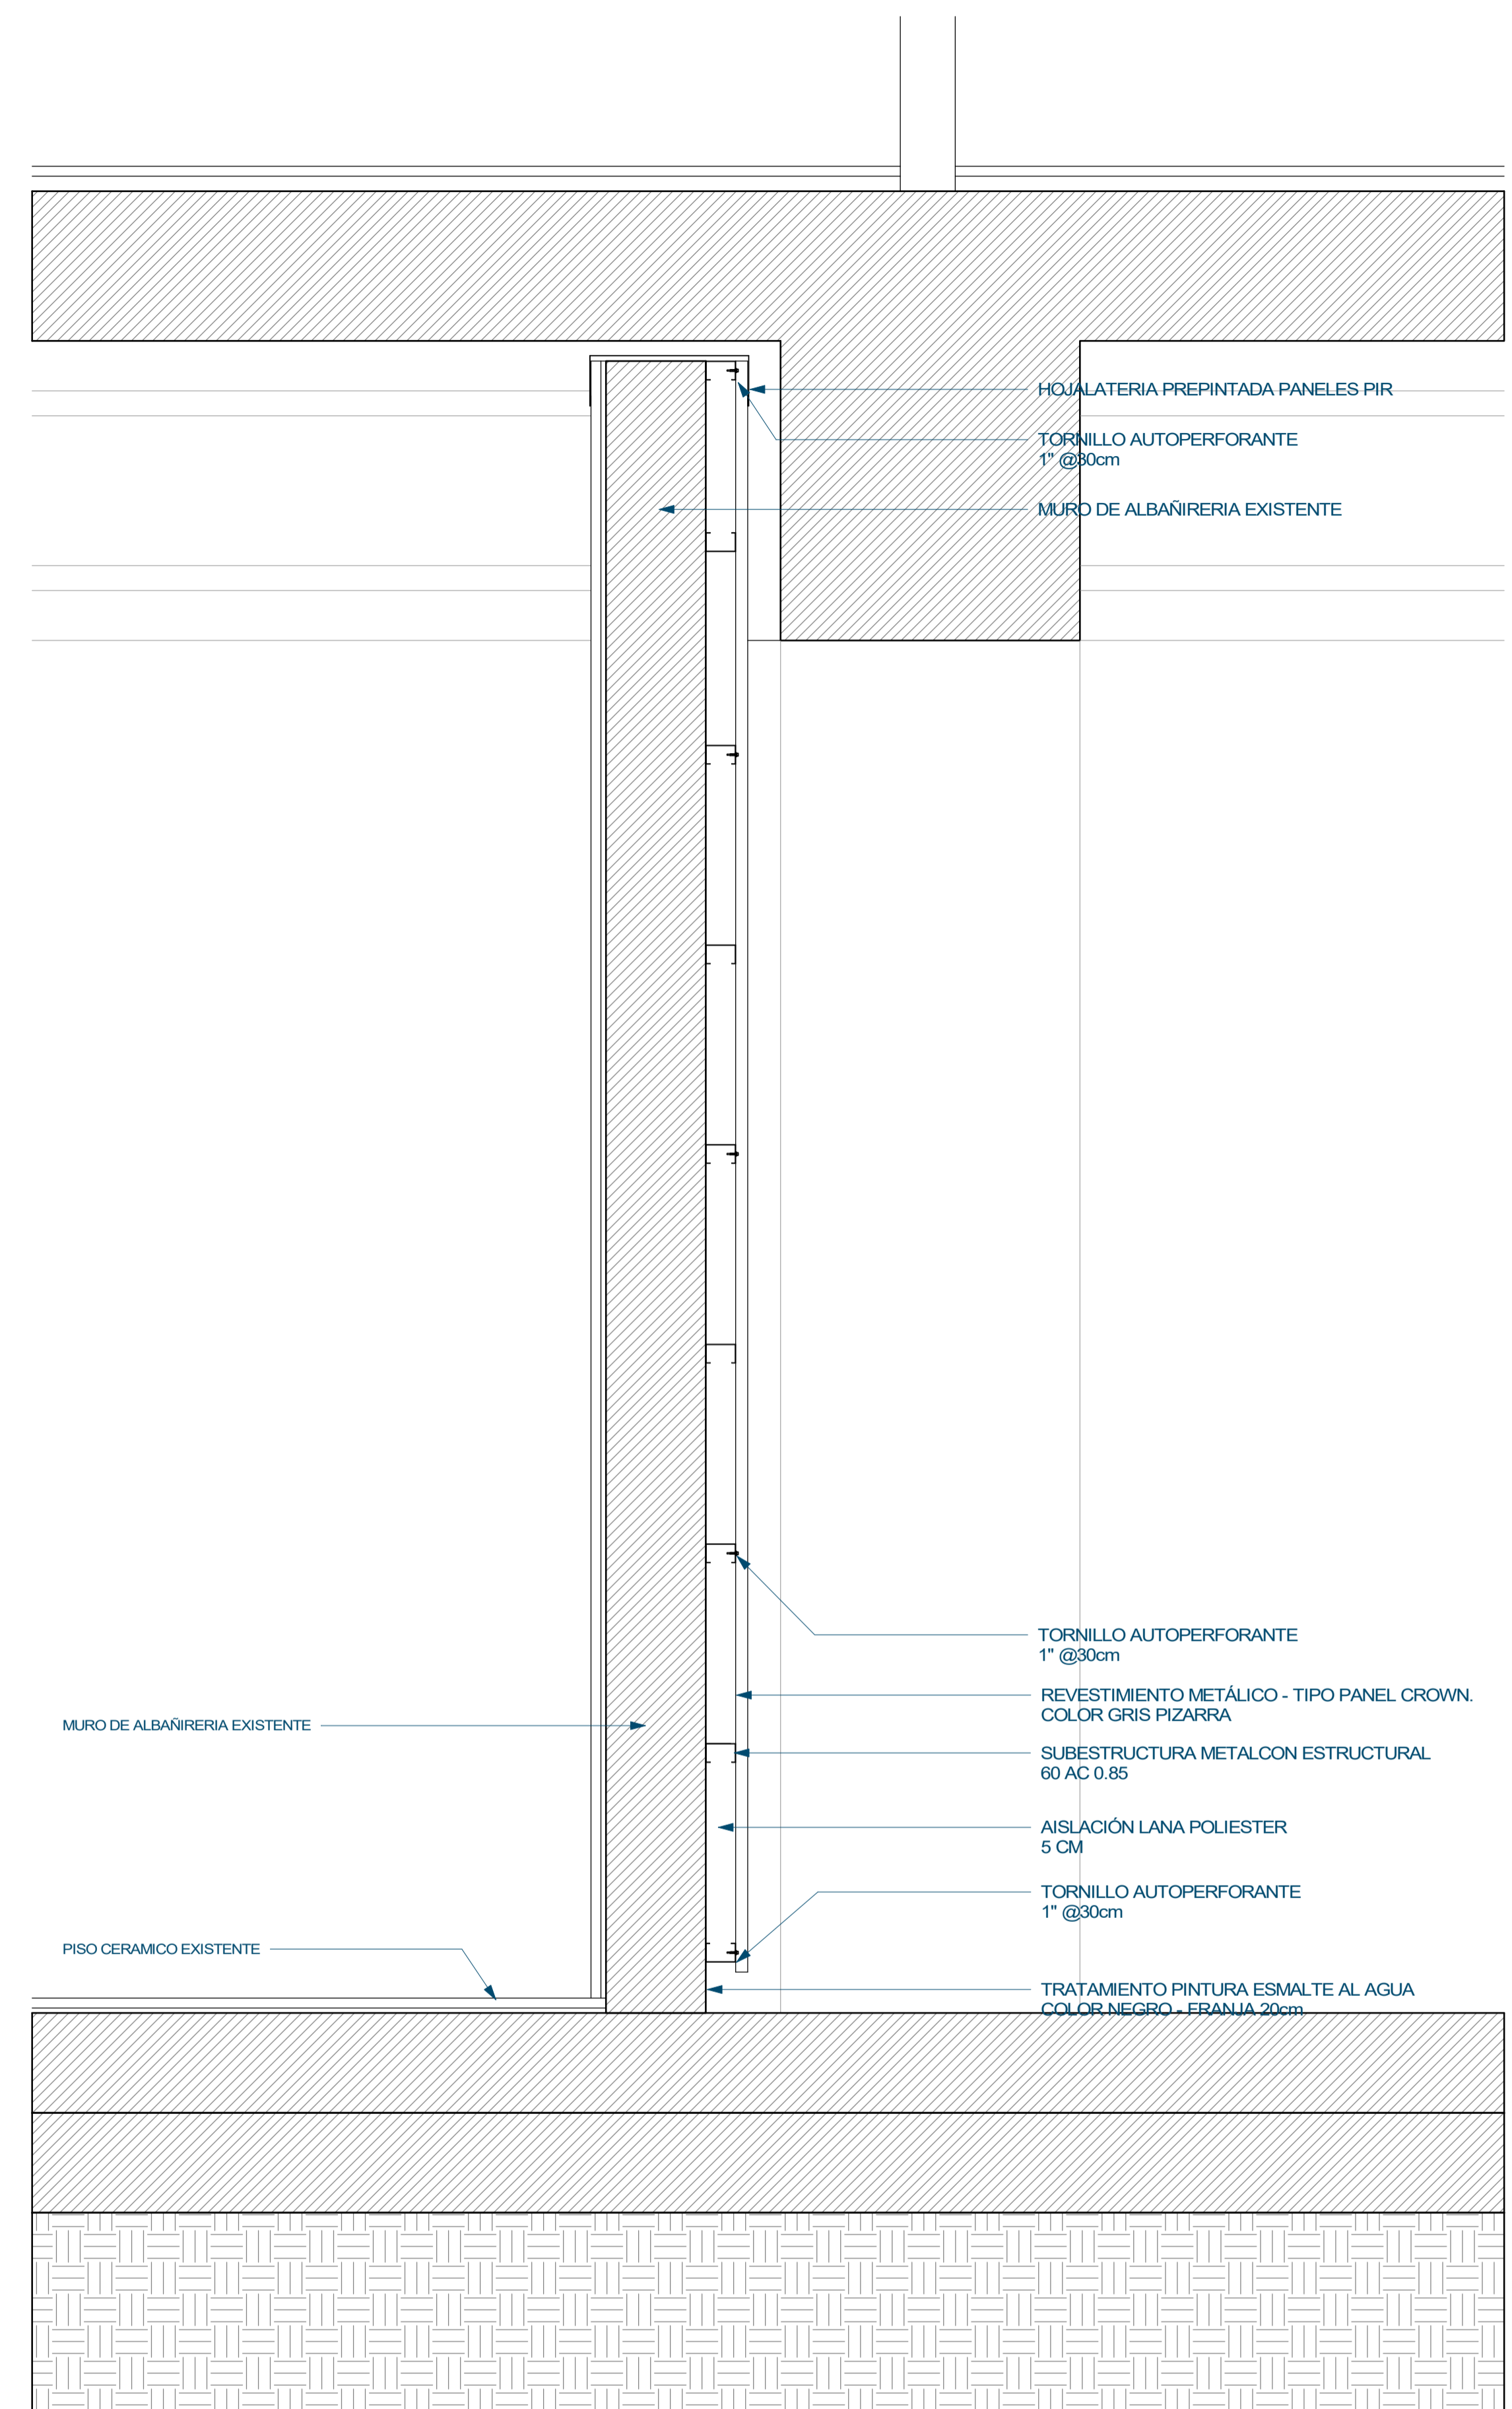

ESCANTILLON D

1 : 10



HOJALATERIA ESCANTILLÓN D

1 : 5

SIMBOLOGIA

NOTA:
TEXTO:

PLANO DE UBICACION:



**CONSERVACIÓN
INSTITUTO SUPERIOR DE COMERCIO ALBERTO
BLEST GANA
VIÑA DEL MAR**

DIRECCION :	ALBERTO BLEST GANA 398
COMUNA :	VIÑA DEL MAR
REGION :	VALPARAISO
PROPIETARIO :	FUNDACIÓN COMEDUC
RUT PROPIETARIO :	71.499.900-1
REPRESENTANTE LEGAL :	JOSÉ MANUEL FERNANDEZ SOLAR
RUT REPRESENTANTE LEGAL :	6.687.342-0
ROL SII :	1221-25
FECHA :	AGOSTO 2021
FIRMA PROPIETARIO <i>José Manuel Solar</i> JOSÉ MANUEL FERNANDEZ SOLAR	FIRMA ARQUITECTO <i>Daniel Isla Ch.</i> DANIEL ISLA CH. 13.281.697-2
ARQUITECTOS COLABORADORES CLAUDIO PIZARRO P.	

LAMINA: **Escantillones**

CONTENIDO:
ESCANTILLON C
FACHADA ALBAÑILERIA AISLADA PISO 1
ESCANTILLON D
FACHADA ALBAÑILERIA PISO 1
MODULO BAÑOS 1 Y 2

FORMATO: ESCALA: INDICADAS

VERSION: R01 N° LAMINA:

ARCHIVO: **ARQ-138**