



SIMBOLOGÍA


- ELEMENTOS A RETIRAR O DEMOLER
* Lo graficado en color amarillo se deben retirar o demoler
- ELEMENTOS A INCORPORAR
* Lo graficado en color rojo corresponde a elementos propuestos

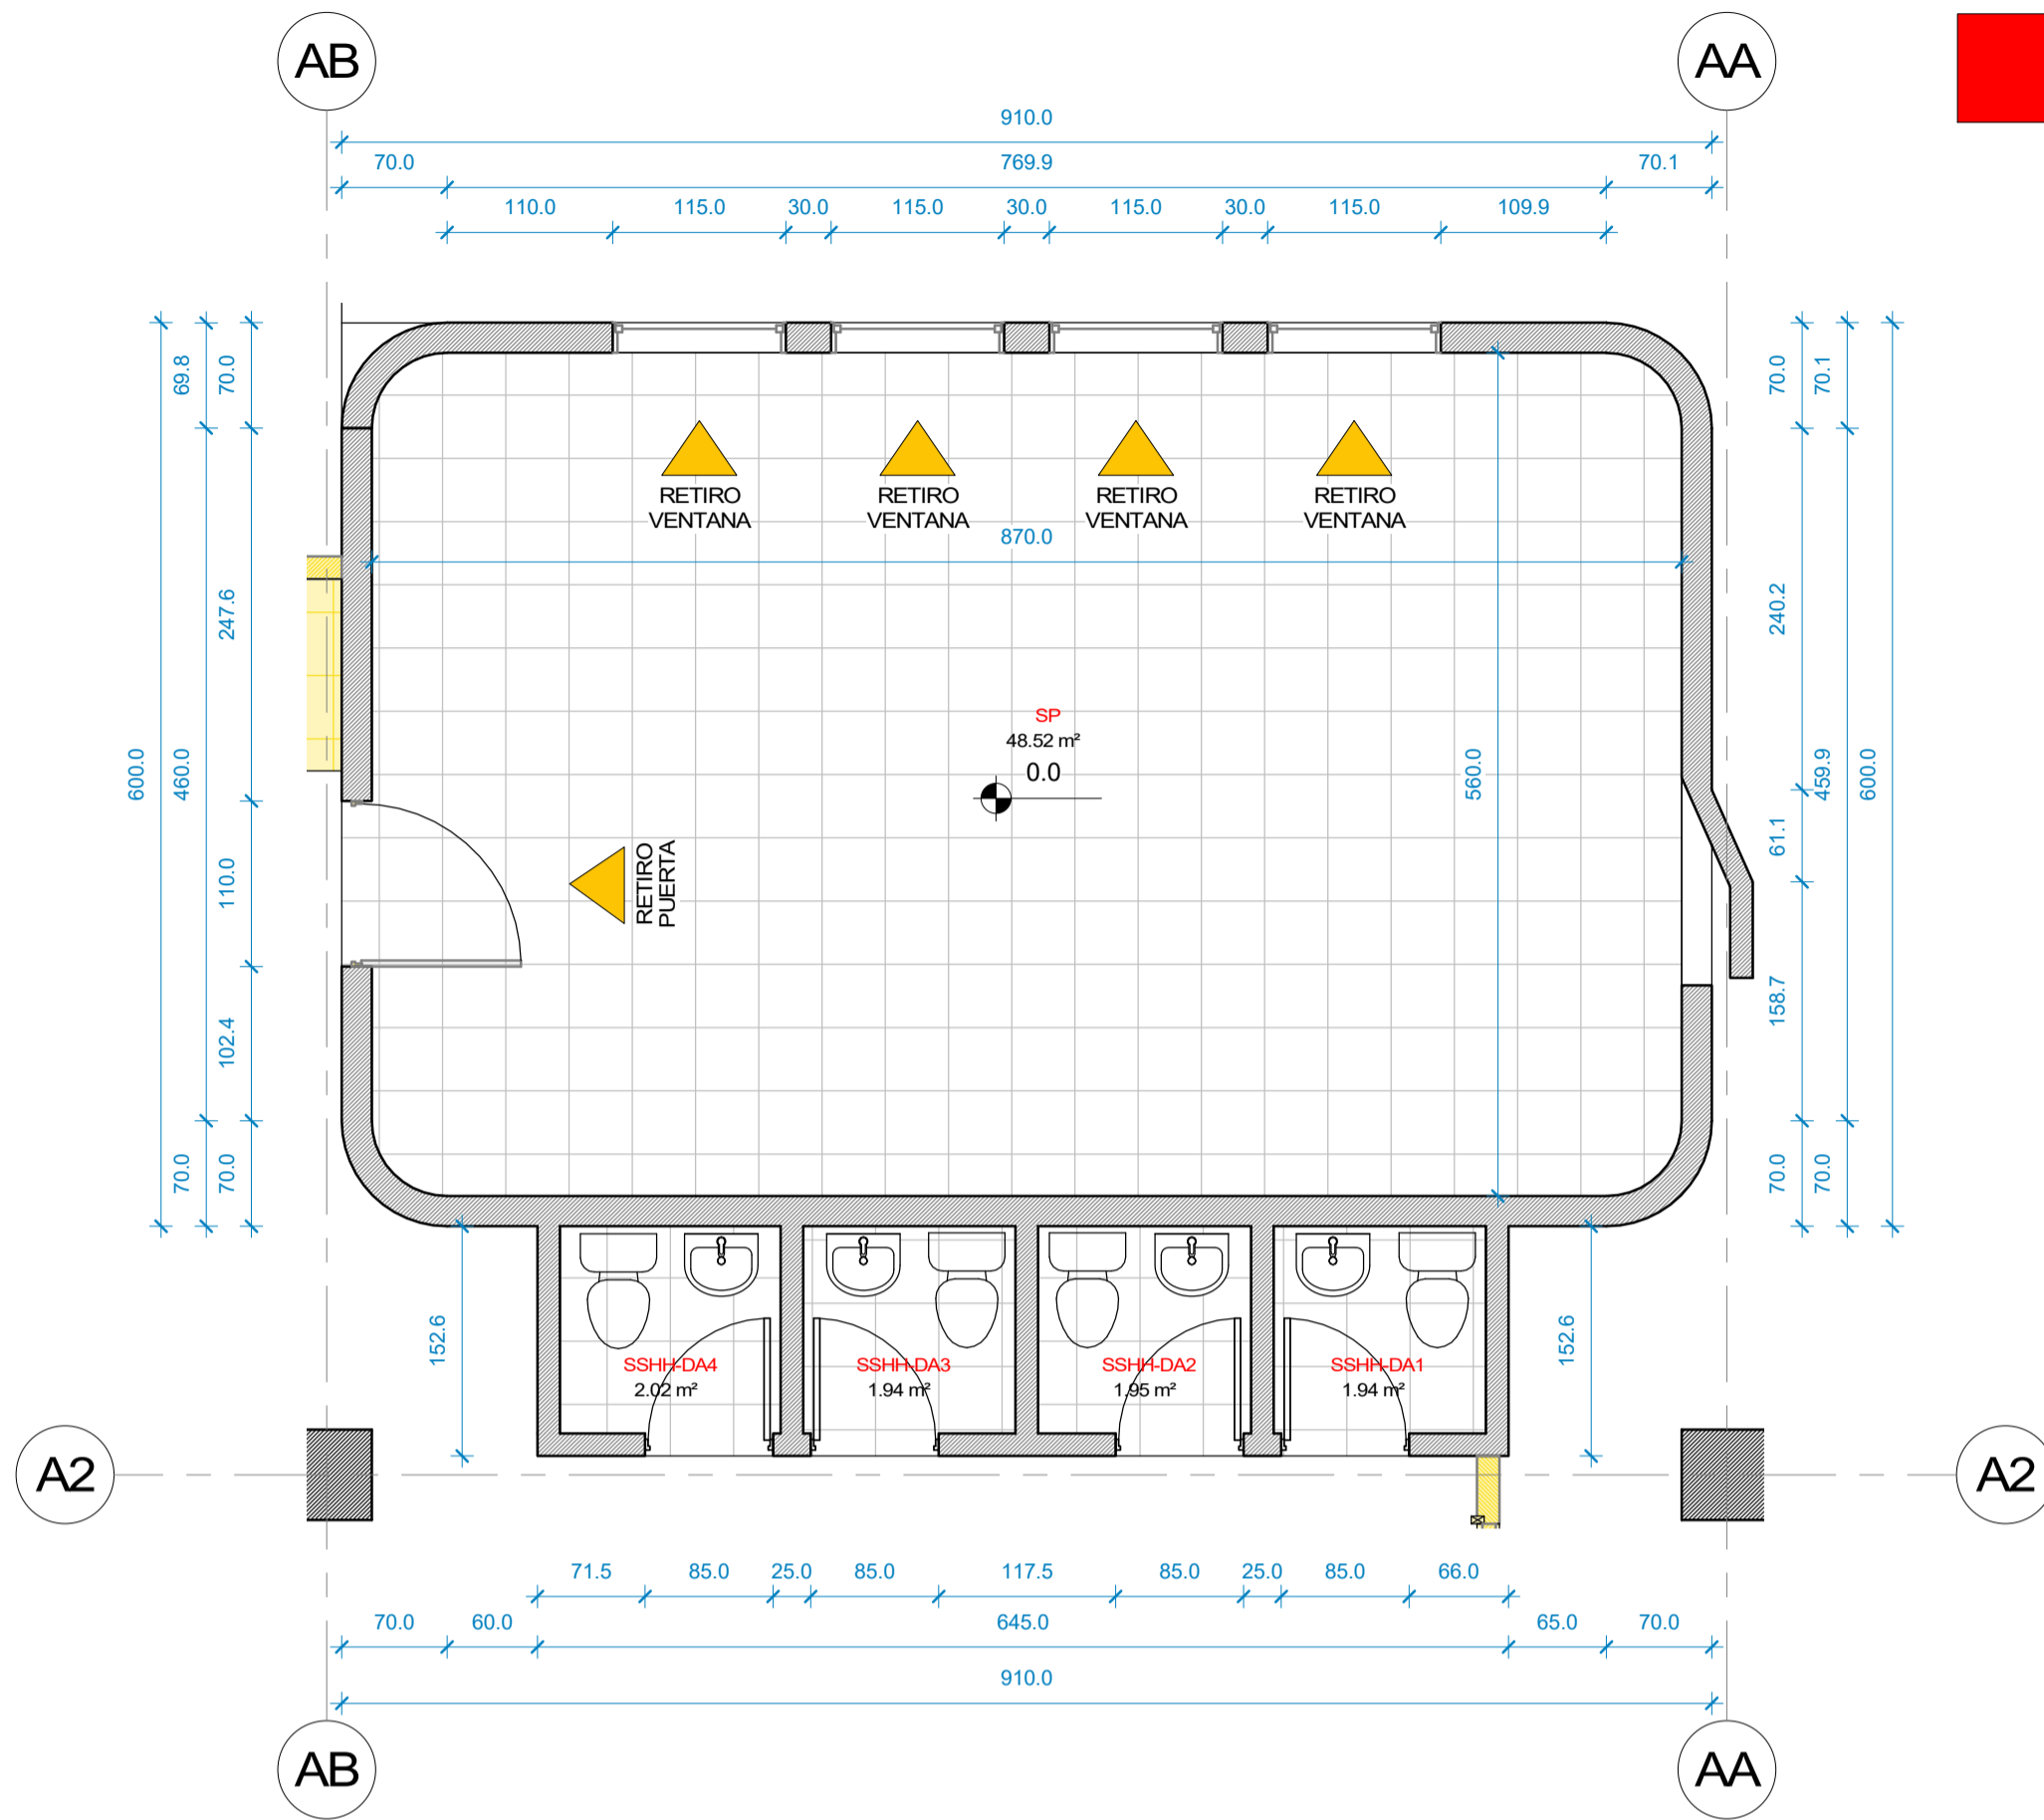


1 PISO 1 - PA - SP - DEMOLICIÓN
1 : 50

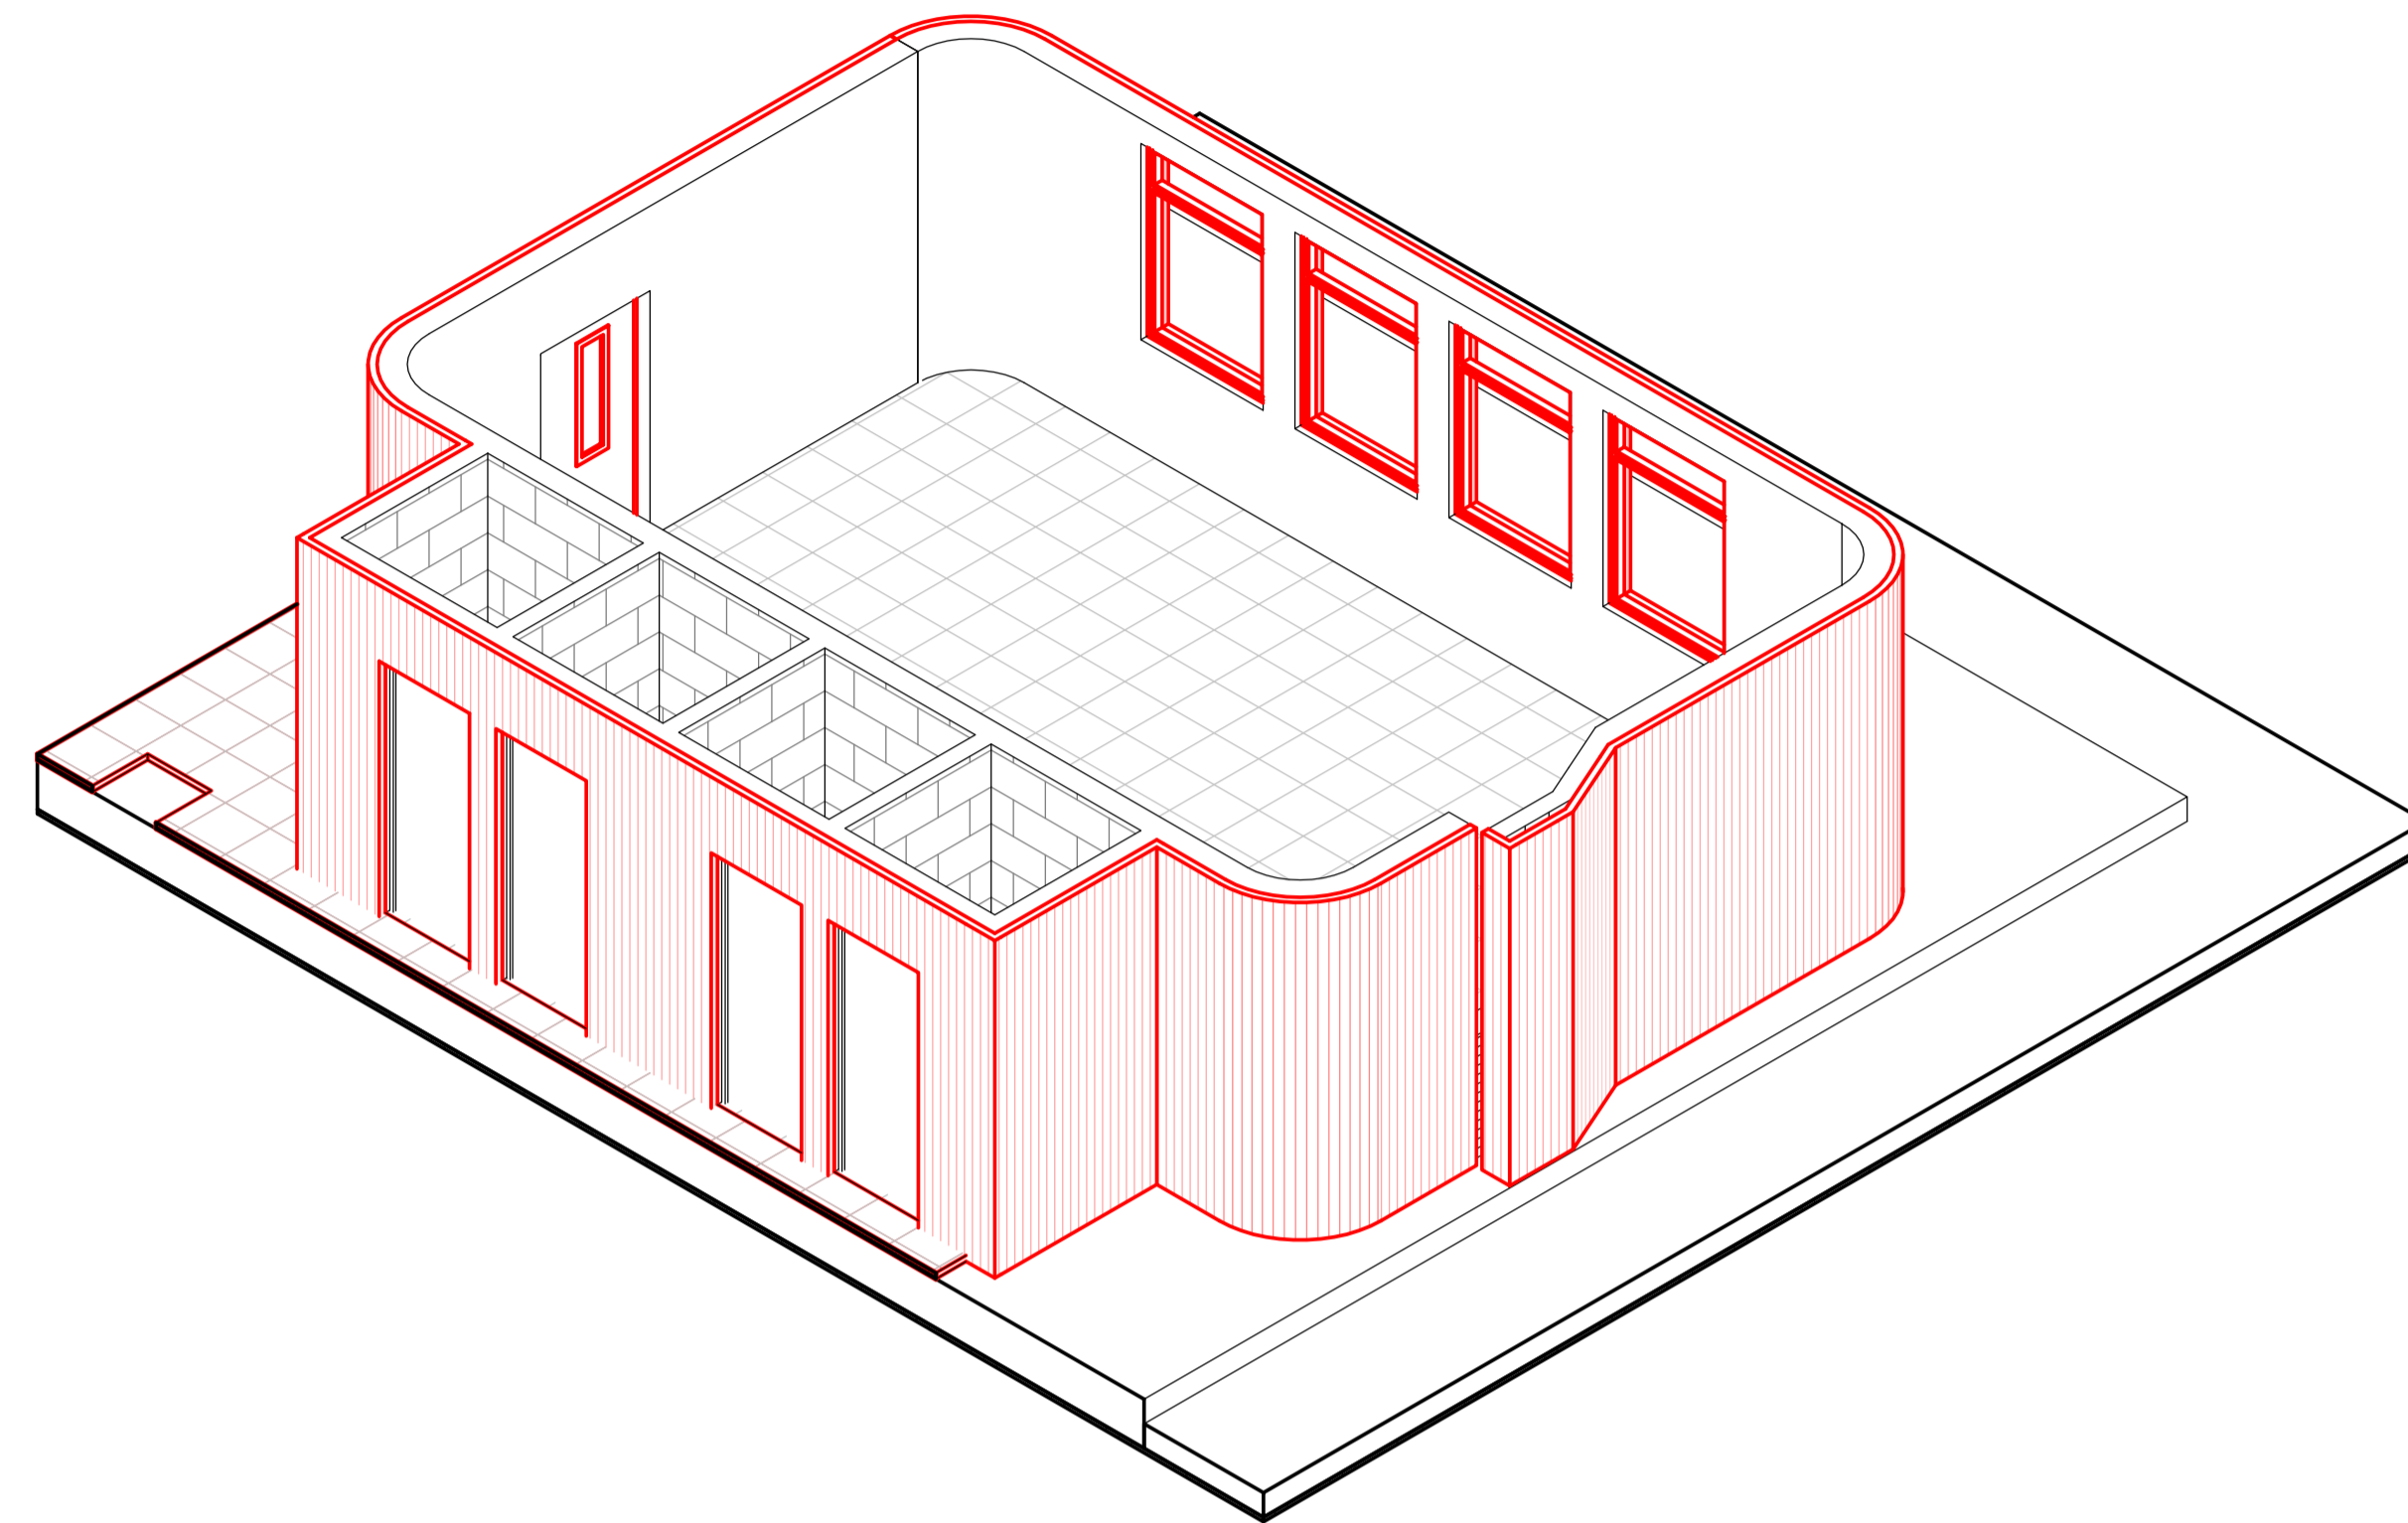

3 SALA DE PROFESORES - AXO1

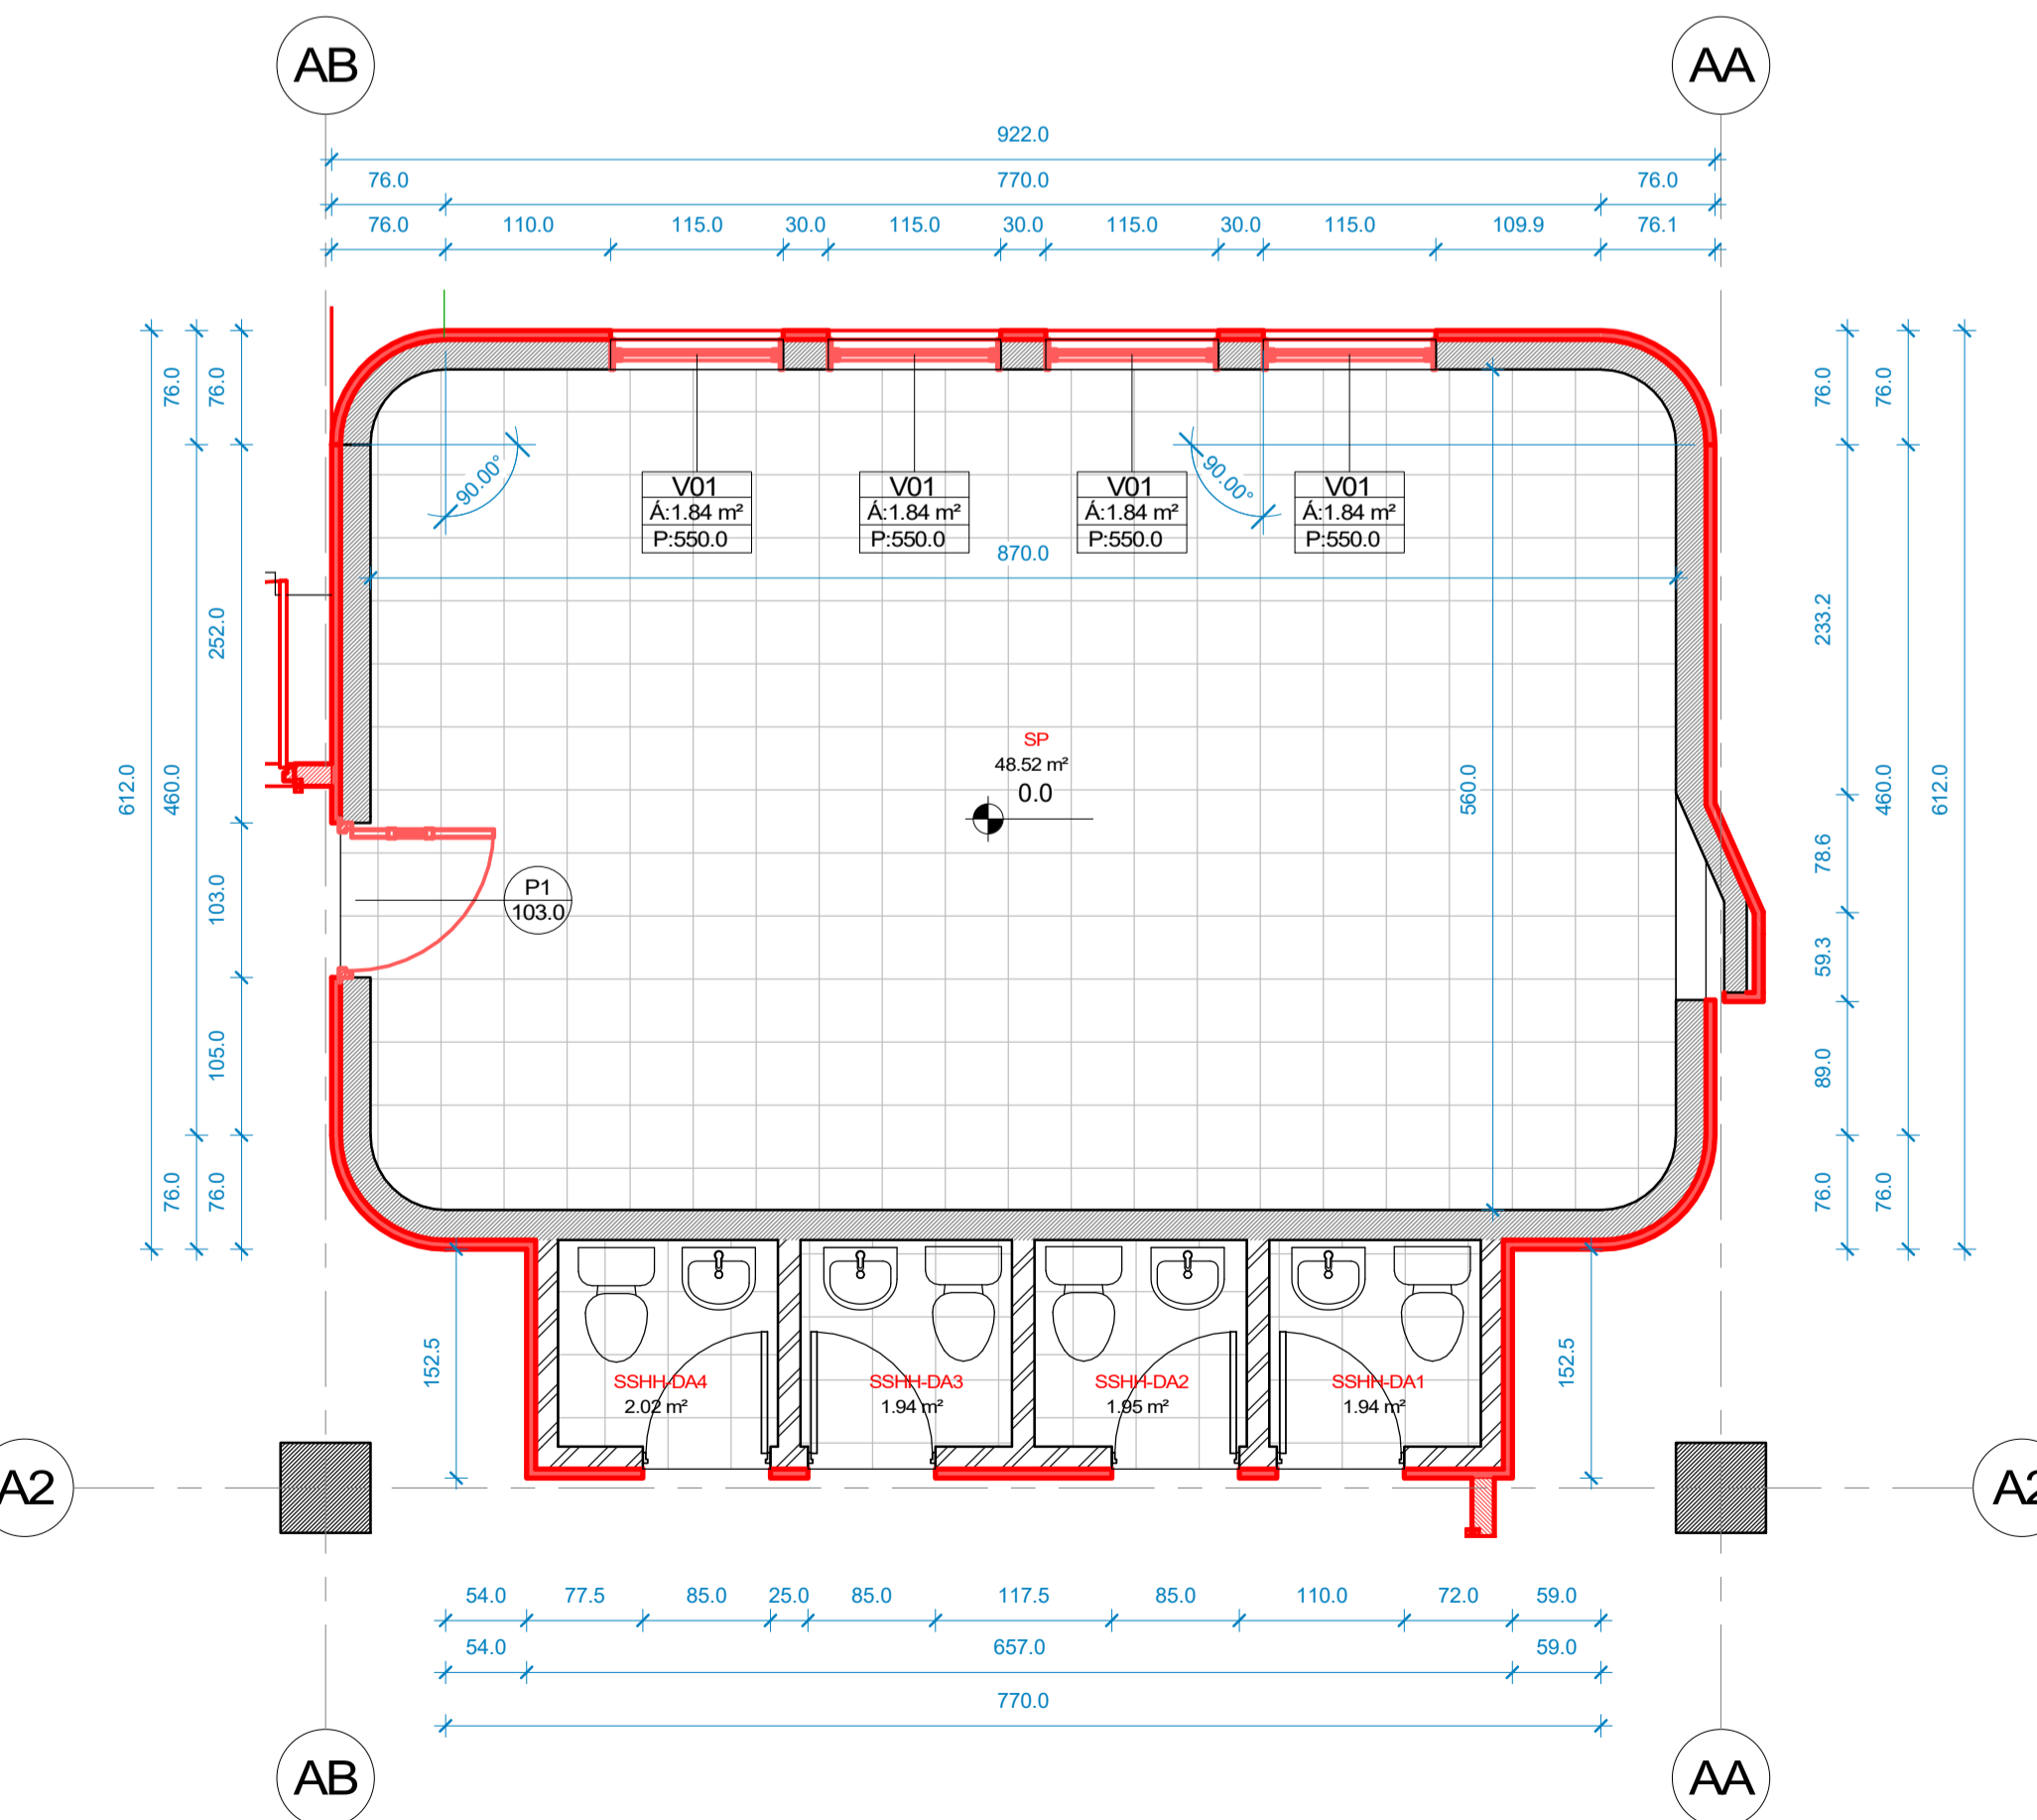

2 PISO 1 - PA - SP - PROPUESTA
1 : 50

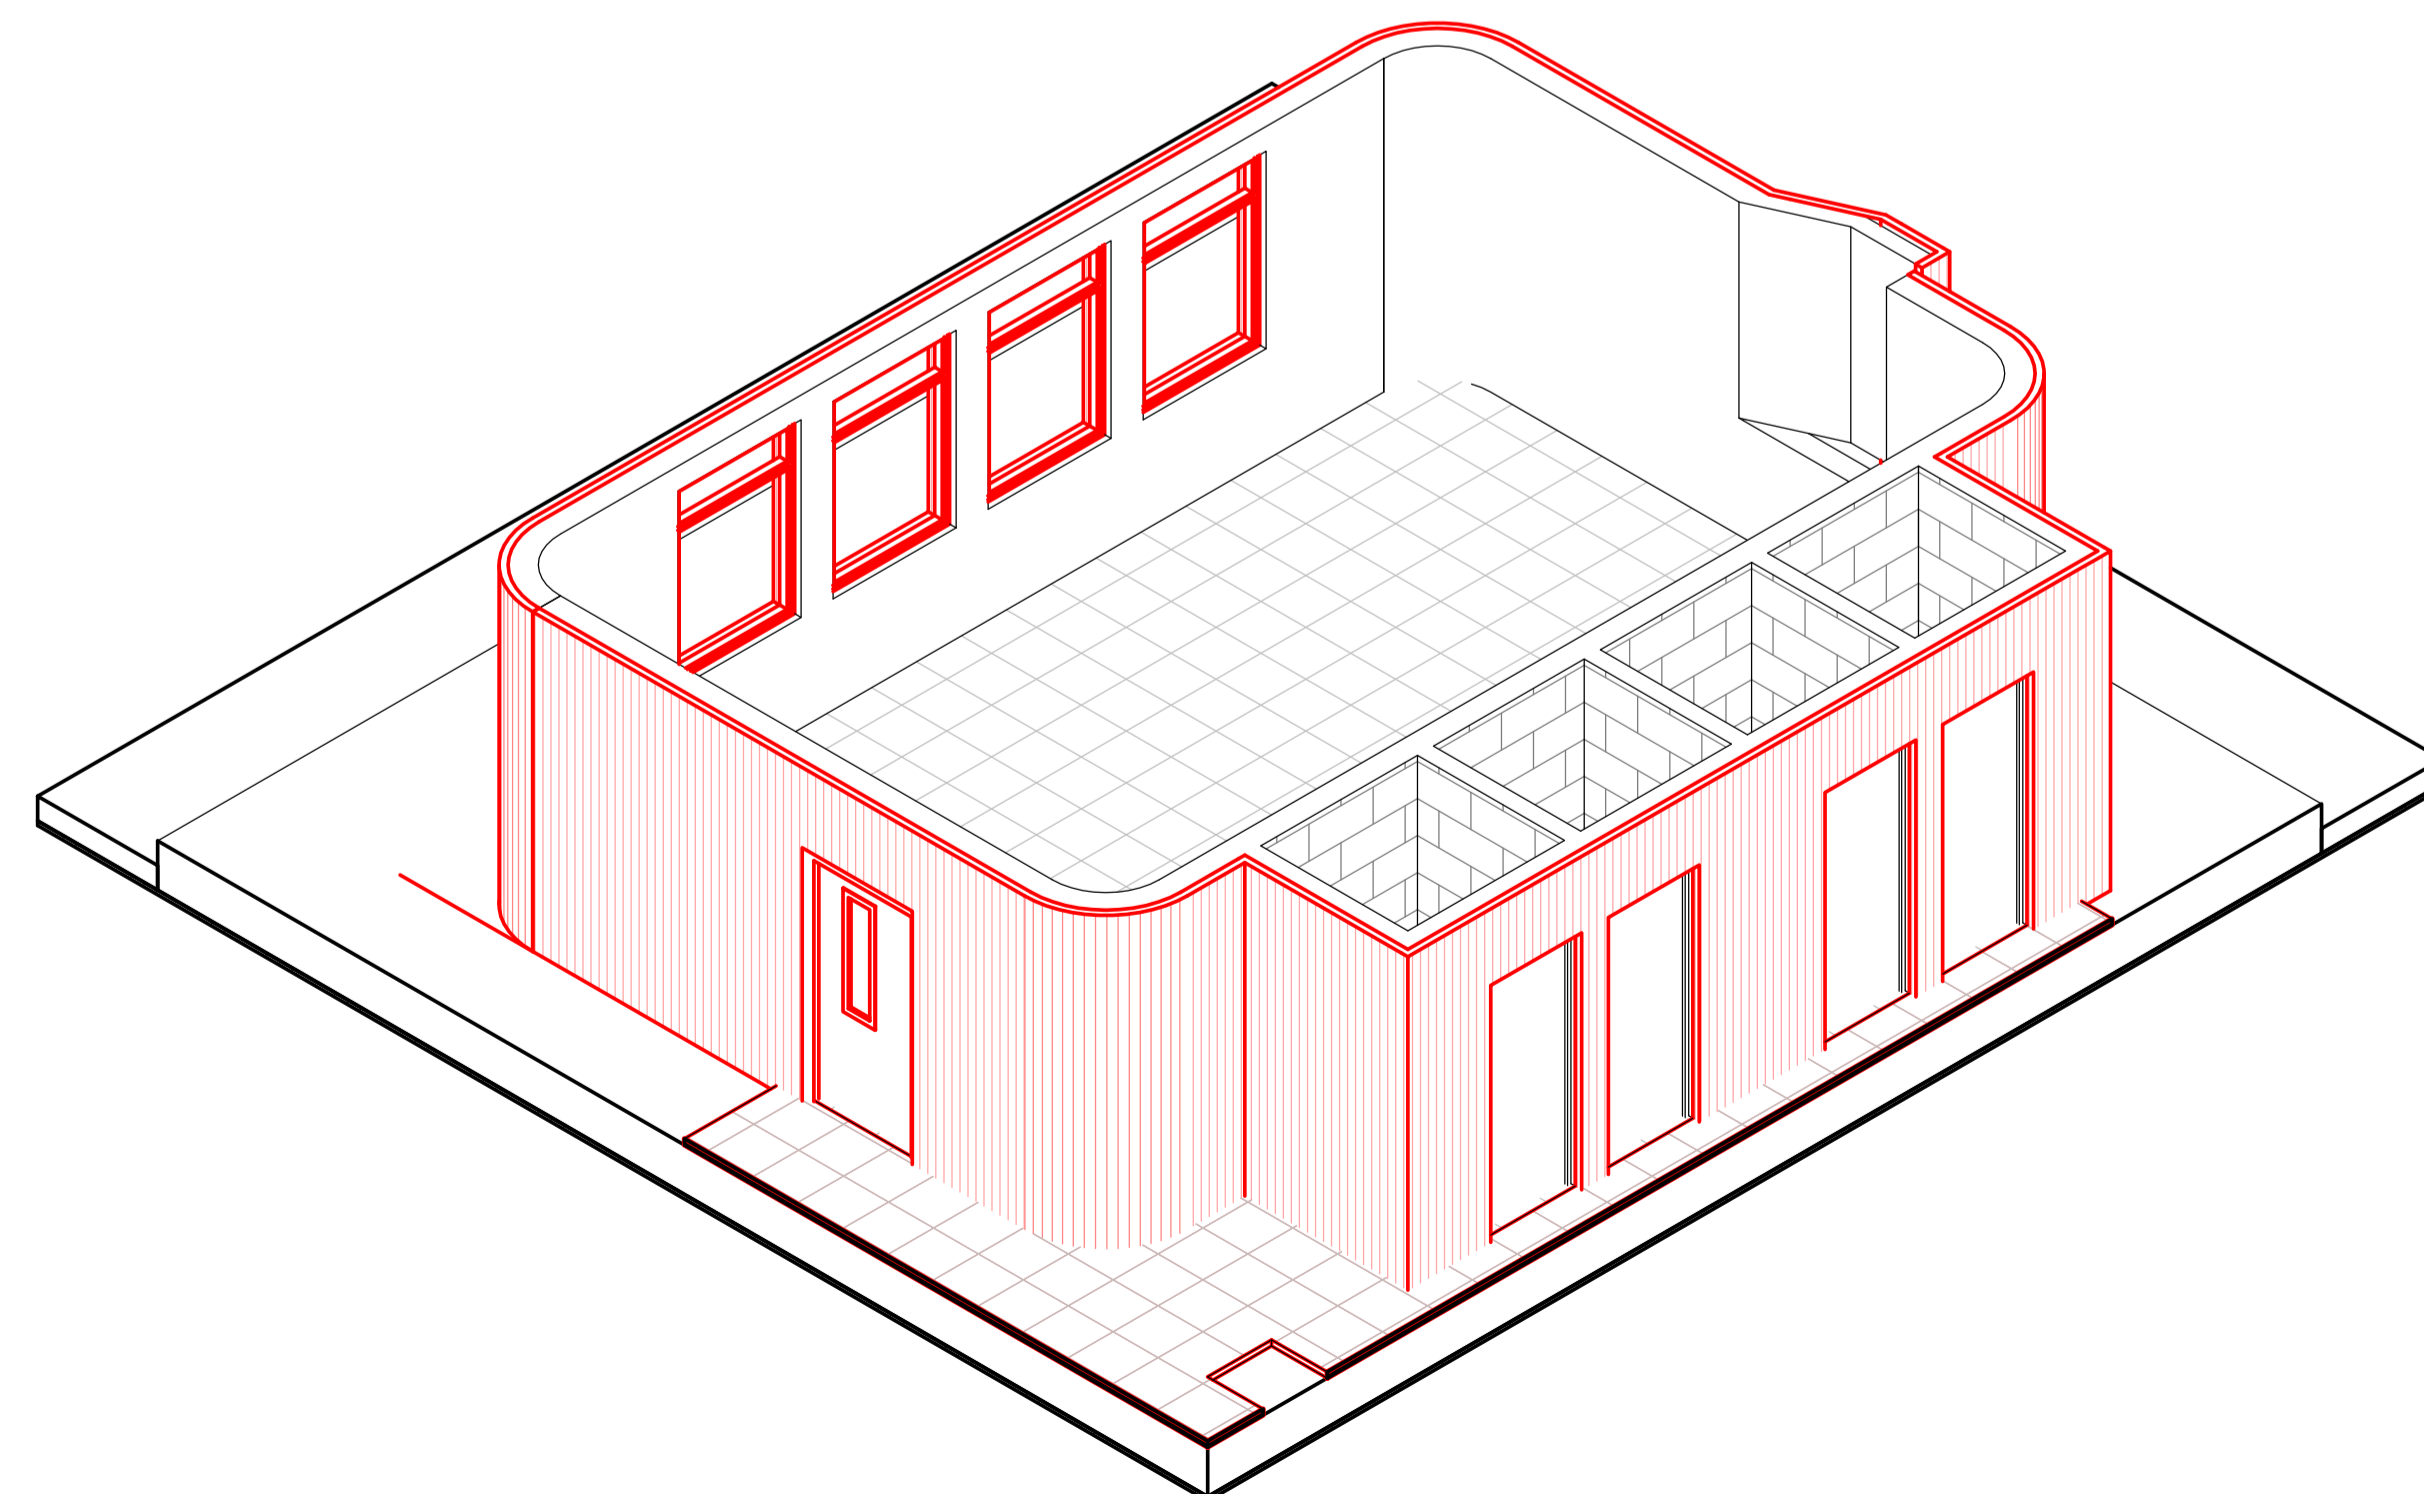

4 SALA DE PROFESORES - AXO2

SIMBOLOGÍA

NOTA:
TEXTO:

PLANO DE UBICACION:



**CONSERVACIÓN
INSTITUTO SUPERIOR DE COMERCIO ALBERTO
BLEST GANA
VIÑA DEL MAR**

DIRECCION :	ALBERTO BLEST GANA 398
COMUNA :	VIÑA DEL MAR
REGION :	VALPARAISO
PROPIETARIO :	FUNDACIÓN COMEDUC
RUT PROPIETARIO :	71.499.900-1
REPRESENTANTE LEGAL :	JOSÉ MANUEL FERNÁNDEZ SOLAR
RUT REPRESENTANTE LEGAL :	6.687.342-0
ROL SII :	1221-25
FECHA :	AGOSTO 2021
FIRMA PROPIETARIO <i>José Manuel Fernández Solar</i> JOSÉ MANUEL FERNÁNDEZ SOLAR	FIRMA ARQUITECTO <i>Daniel Isla Ch.</i> DANIEL ISLA CH. 13.281.697-2
ARQUITECTOS COLABORADORES CLAUDIO PIZARRO P.	

LAMINA: Detalle Modulo Sala Profesores PA

CONTENIDO:
**DEMOLICIÓN/PROPUESTA
DETALLE - SALA DE PROFESORES
PLANTA PISO 1
PABELLÓN A**

FORMATO: ESCALA: INDICADAS

VERSION: R01 N° LAMINA:

ARCHIVO: **ARQ-109**