



Av. Los Capales Pta. Del D. Providencia
+56 9 6842231
daniel@proarquitectos.com
oficina@proarquitectos.com
www.instagram.com/masara

CONSERVACIÓN
INSTITUTO SUPERIOR DE COMERCIO ALBERTO
BLEST GANA
VIÑA DEL MAR


DIRECCION :	ALBERTO BLEST GANA 398
COMUNA :	VIÑA DEL MAR
REGION :	VALPARAISO
PROPIETARIO :	FUNDACION COMEDUC
RUT PROPIETARIO :	71.499.900-1
REPRESENTANTE LEGAL :	JOSÉ MANUEL FERNANDEZ SOLAR
RUT REPRESENTANTE LEGAL :	6.687.342-0
RCL SII :	1221-25
FECHA :	AGOSTO 2021
FIRMA PROPIETARIO <i>José Manuel Fernández Solar</i> JOSÉ MANUEL FERNANDEZ SOLAR	FIRMA ARQUITECTO <i>Daniel Isla Ch.</i> DANIEL ISLA CH. 13.281.697-2
ARQUITECTOS COLABORADORES CLAUDIO PIZARRO P.	

LAMINA: Elevaciones- Situación Existente


CONTENIDO:

SITUACIÓN ACTUAL
SITUACIÓN PROYECTADA
ELEVACIÓN ORIENTE
ELEVACIÓN PONIENTE

FORMATO:	ESCALA: INDICADAS
VERSION: R01	Nº LAMINA:
ARCHIVO:	ARQ-106

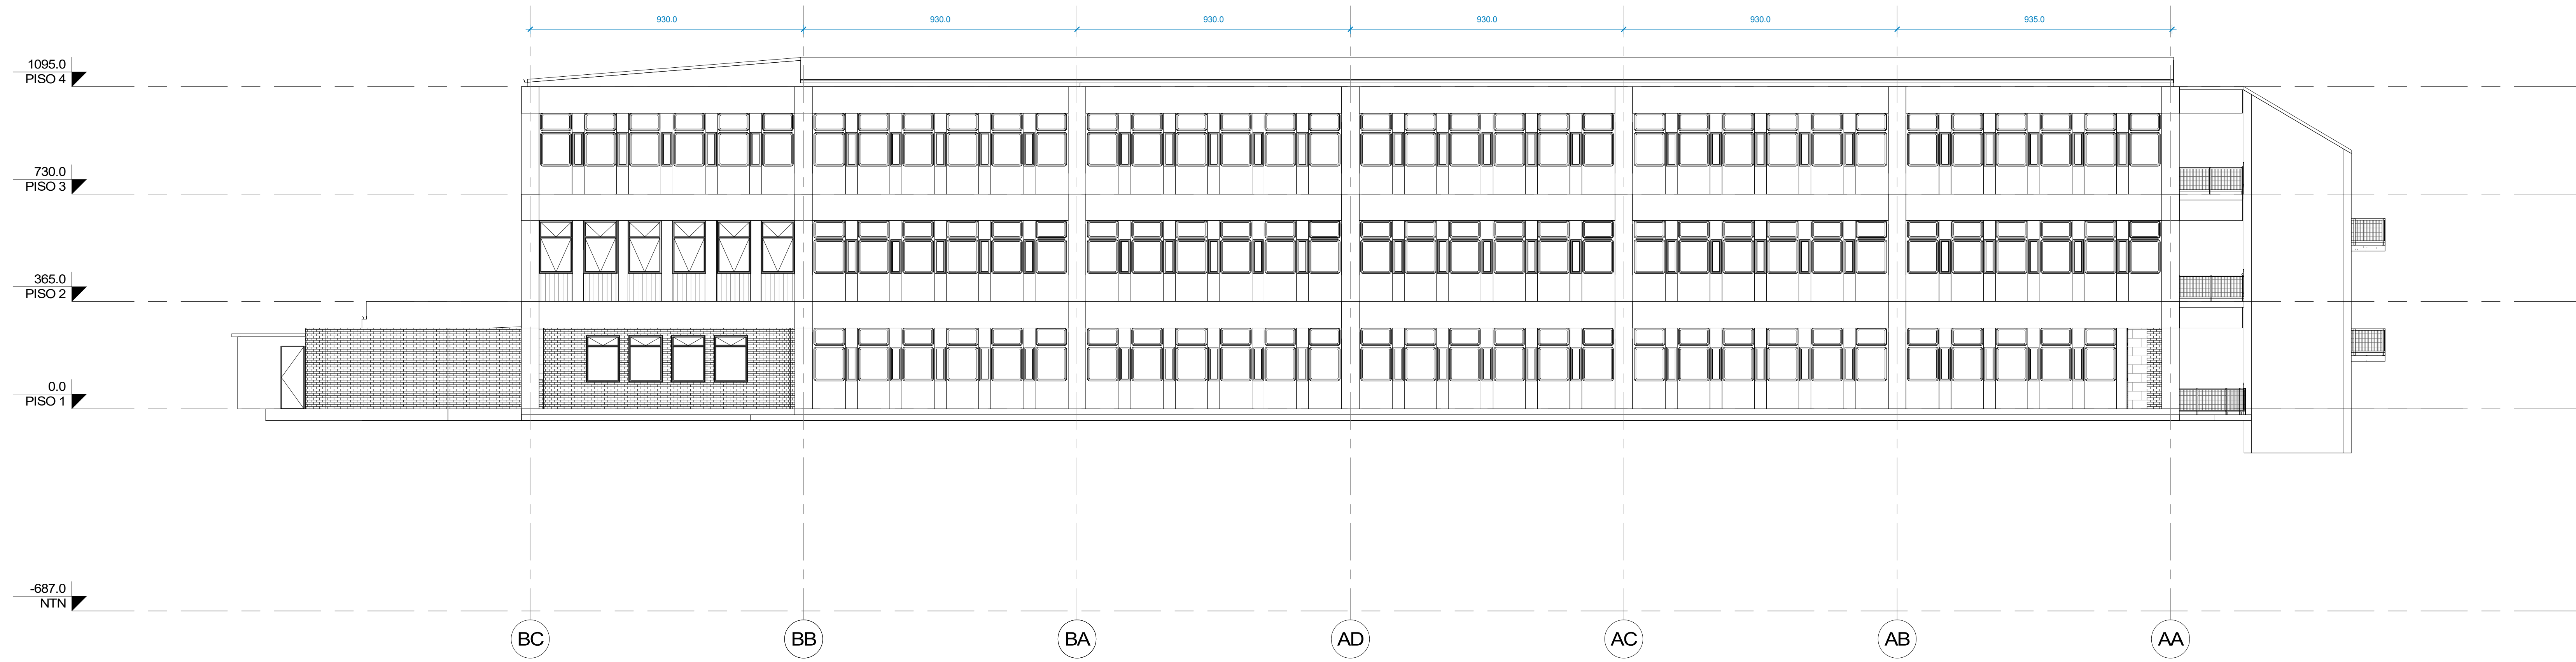

1 ELEVACIÓN ORIENTE - ACTUAL
1 : 100

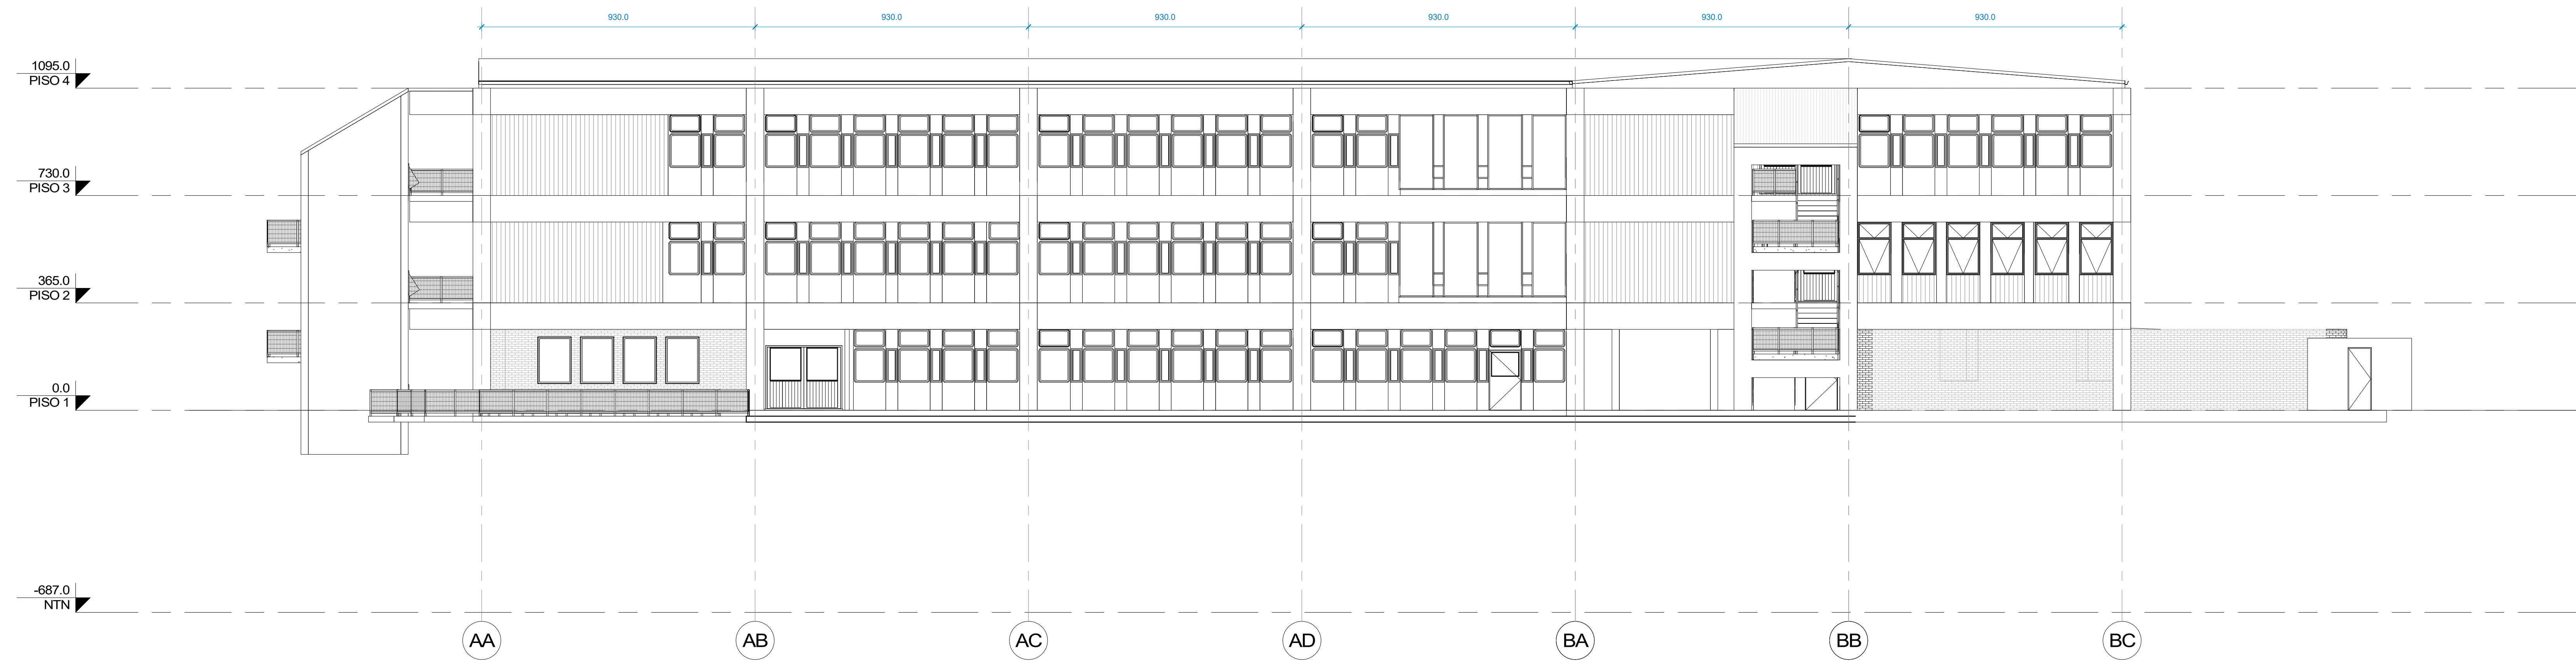

2 ELEVACIÓN PONIENTE - ACTUAL
1 : 100