


1 ELEV O - PA - DEMOLICIÓN
1 : 100

SIMBOLOGÍA

- ELEMENTOS A RETIRAR O DEMOLER
* Lo graficado en color amarillo se deben retirar o demoler
- ELEMENTOS A INCORPORAR
* Lo graficado en color rojo corresponde a elementos propuestos

MATERIALES PROPUESTOS EN FACHADA

- TABIQUERÍA PANEL POL 5 CM - COLOR
- REVESTIMIENTO METÁLICO - TIPO CROWN PANEL

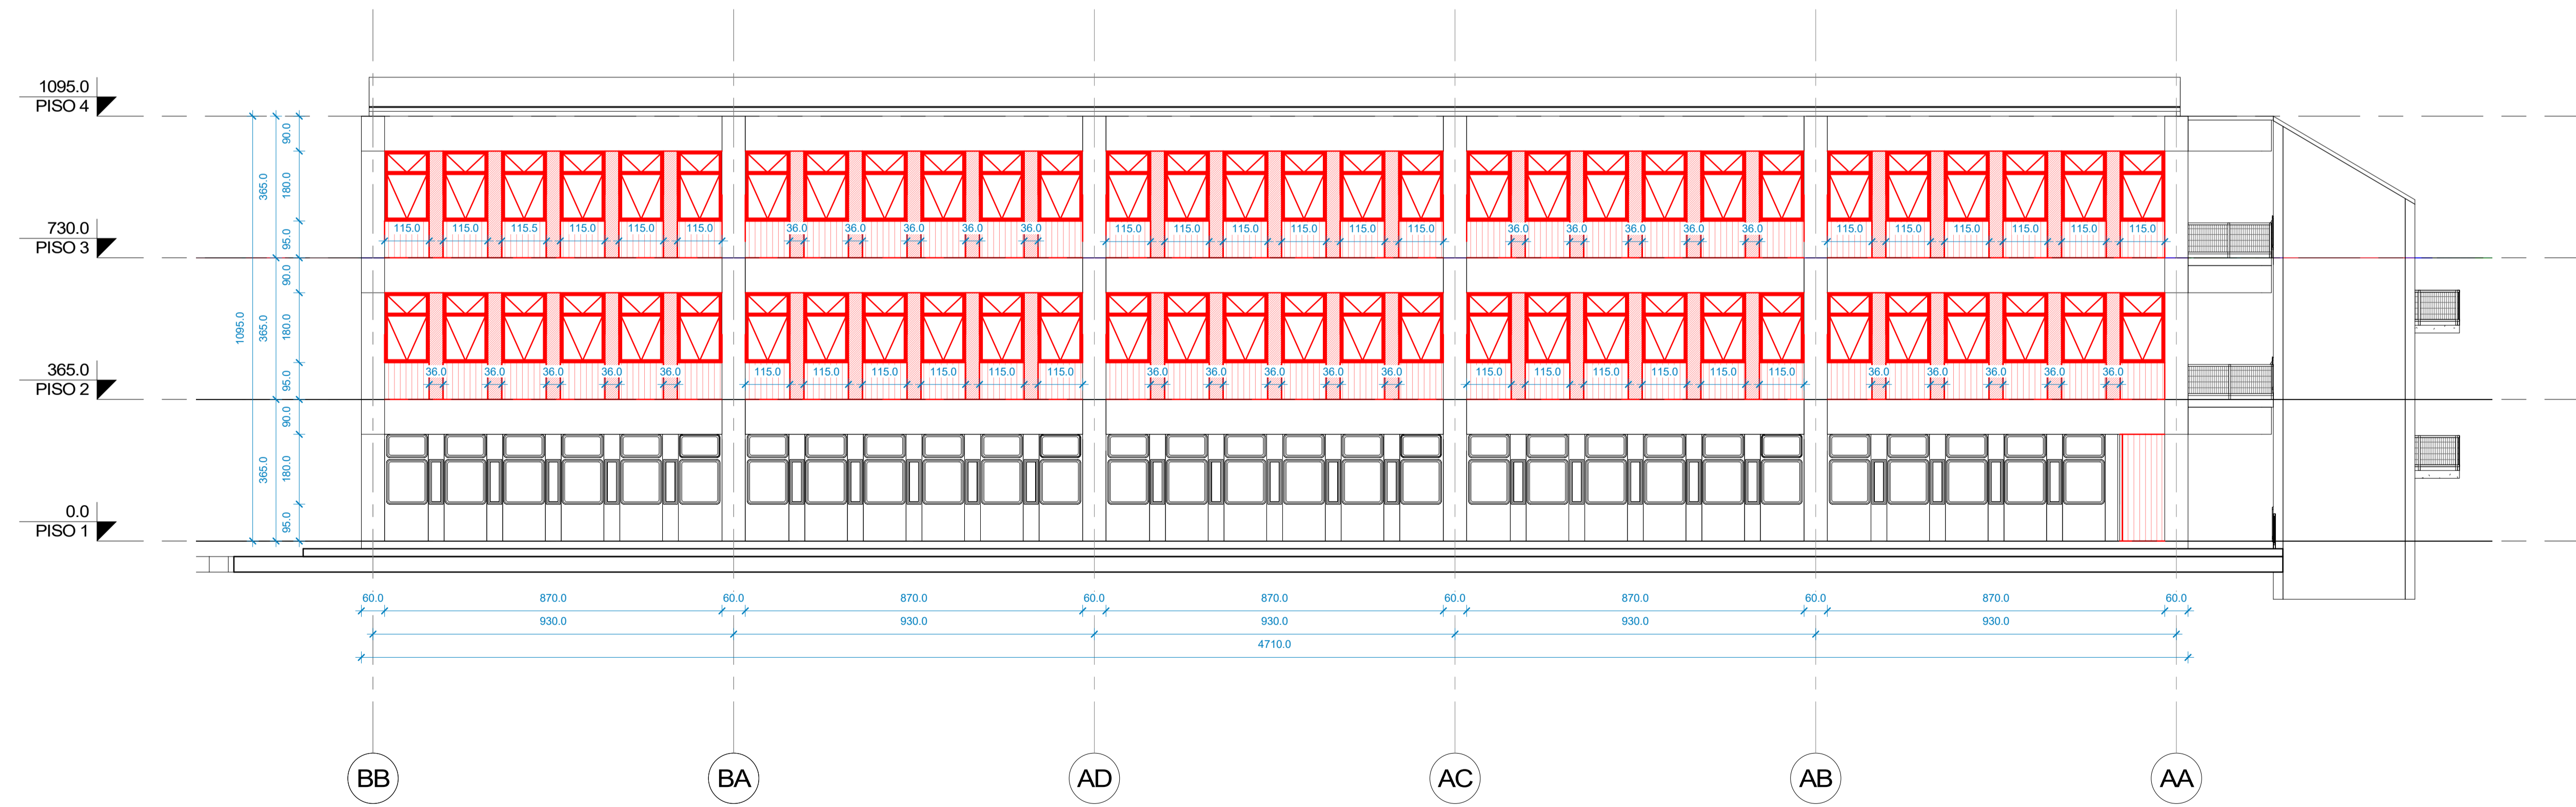

2 ELEV O - PA - PROYECTADO
1 : 100

SIMBOLOGIA

NOTA:
TEXTO:

PLANO DE UBICACION:

Av. Los Leones 936 Oct. D. Providencia
+56 9 68452231
oficina@masarquitectos.com
www.instagram.com/masarqu

**CONSERVACIÓN
INSTITUTO SUPERIOR DE COMERCIO ALBERTO
BLEST GANA
VIÑA DEL MAR**

DIRECCION :	ALBERTO BLEST GANA 398
COMUNA :	VIÑA DEL MAR
REGION :	VALPARAISO
PROPIETARIO :	FUNDACIÓN COMEDUC
RUT PROPIETARIO :	71.499.900-1
REPRESENTANTE LEGAL :	JOSÉ MANUEL FERNÁNDEZ SOLAR
RUT REPRESENTANTE LEGAL :	6.687.342-0
ROL SII :	1221-25
FECHA :	AGOSTO 2021
FIRMA PROPIETARIO	FIRMA ARQUITECTO
 JOSÉ MANUEL FERNÁNDEZ SOLAR	 DANIEL ISLA CH. 13.281.697-2
ARQUITECTOS COLABORADORES CLAUDIO PIZARRO P.	

LAMINA: Elevaciones - Pabellón A

CONTENIDO:
**DEMOLICIÓN / PROPUESTA
ELEVACIÓN ORIENTE
PABELLÓN A**

FORMATO:	ESCALA: INDICADAS
VERSION: R01	Nº LAMINA:
ARCHIVO :	ARQ-121

21/10/2021 10:26:21