

1 ELEV P - PA- DEMOLICIÓN
1 : 100

SIMBOLOGÍA


MATERIALES PROPUESTOS EN FACHADA

ELEMENTOS A RETIRAR O DEMOLER
* Lo graficado en color amarillo se deben retirar o demoler

ELEMENTOS A INCORPORAR
* Lo graficado en color rojo corresponde a elementos propuestos

TABIQUERÍA PANEL POL 5 CM - COLOR

REVESTIMIENTO METÁLICO - TIPO CROWN PANEL

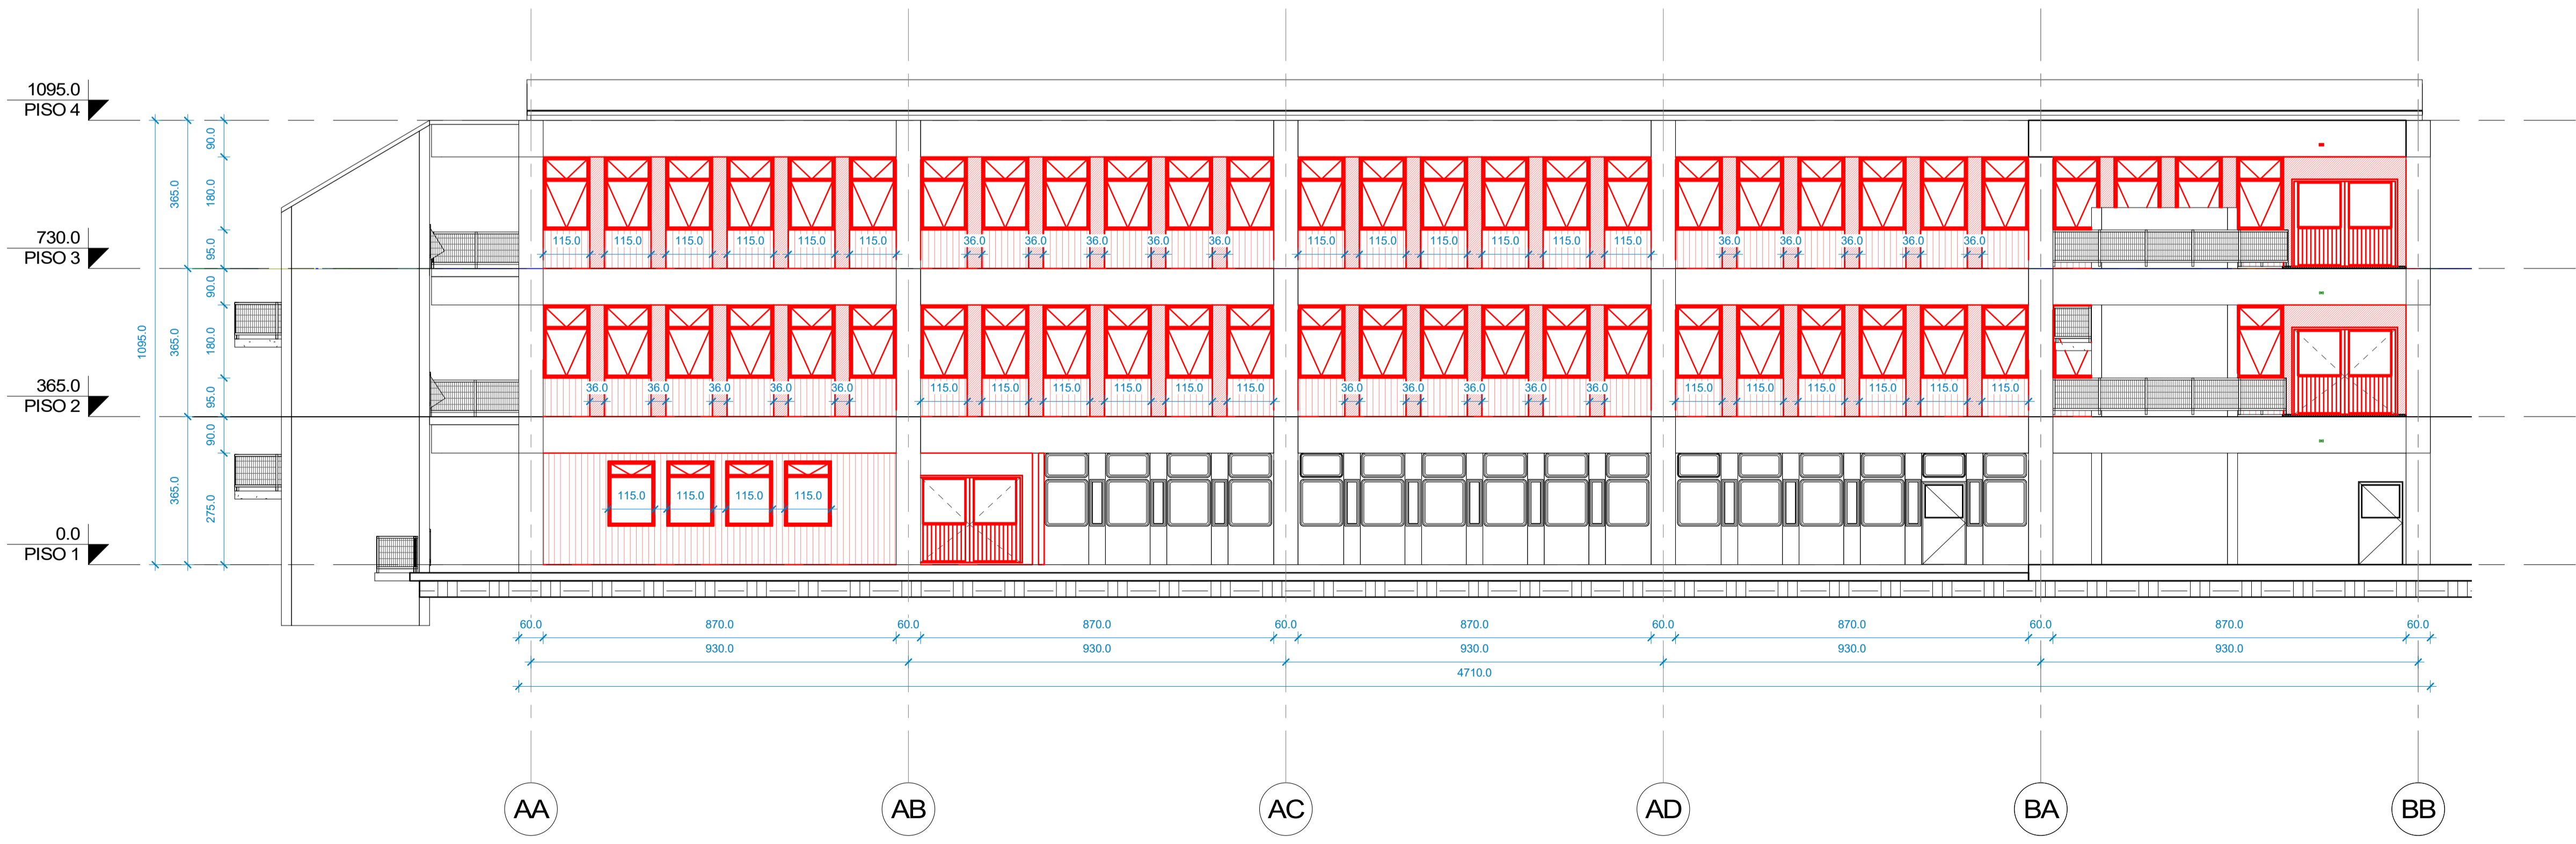

2 ELEV P - PA- PROYECTADO
1 : 100

SIMBOLOGÍA

NOTA:
TEXTO:

PLANO DE UBICACION:

IA ARQUITECTURA

Av. Los Leones 936 Oct. D. Providencia
+56 9 68452231
oficina@iaarquitectos.com
www.instagram.com/iaarqu

**CONSERVACIÓN
INSTITUTO SUPERIOR DE COMERCIO ALBERTO
BLEST GANA
VIÑA DEL MAR**

DIRECCION :	ALBERTO BLEST GANA 398
COMUNA :	VIÑA DEL MAR
REGION :	VALPARAISO
PROPIETARIO :	FUNDACIÓN COMEDUC
RUT PROPIETARIO :	71.499.900-1
REPRESENTANTE LEGAL :	JOSÉ MANUEL FERNÁNDEZ SOLAR
RUT REPRESENTANTE LEGAL :	6.687.342-0
ROL SII :	1221-25
FECHA :	AGOSTO 2021
FIRMA PROPIETARIO <i>José Manuel Fernández Solar</i> JOSÉ MANUEL FERNÁNDEZ SOLAR	FIRMA ARQUITECTO <i>Daniel Isla Ch.</i> DANIEL ISLA CH. 13.281.697-2
ARQUITECTOS COLABORADORES CLAUDIO PIZARRO P.	

LAMINA:	Elevaciones - Pabellón A
CONTENIDO:	DEMOLICIÓN / PROPUESTA ELEVACIÓN PONIENTE PABELLÓN A
FORMATO:	ESCALA: INDICADAS
VERSION:	R01 N° LAMINA:
ARCHIVO :	ARQ-122