


1 PISO 1 - PB - DEMOLICIÓN
1: 75

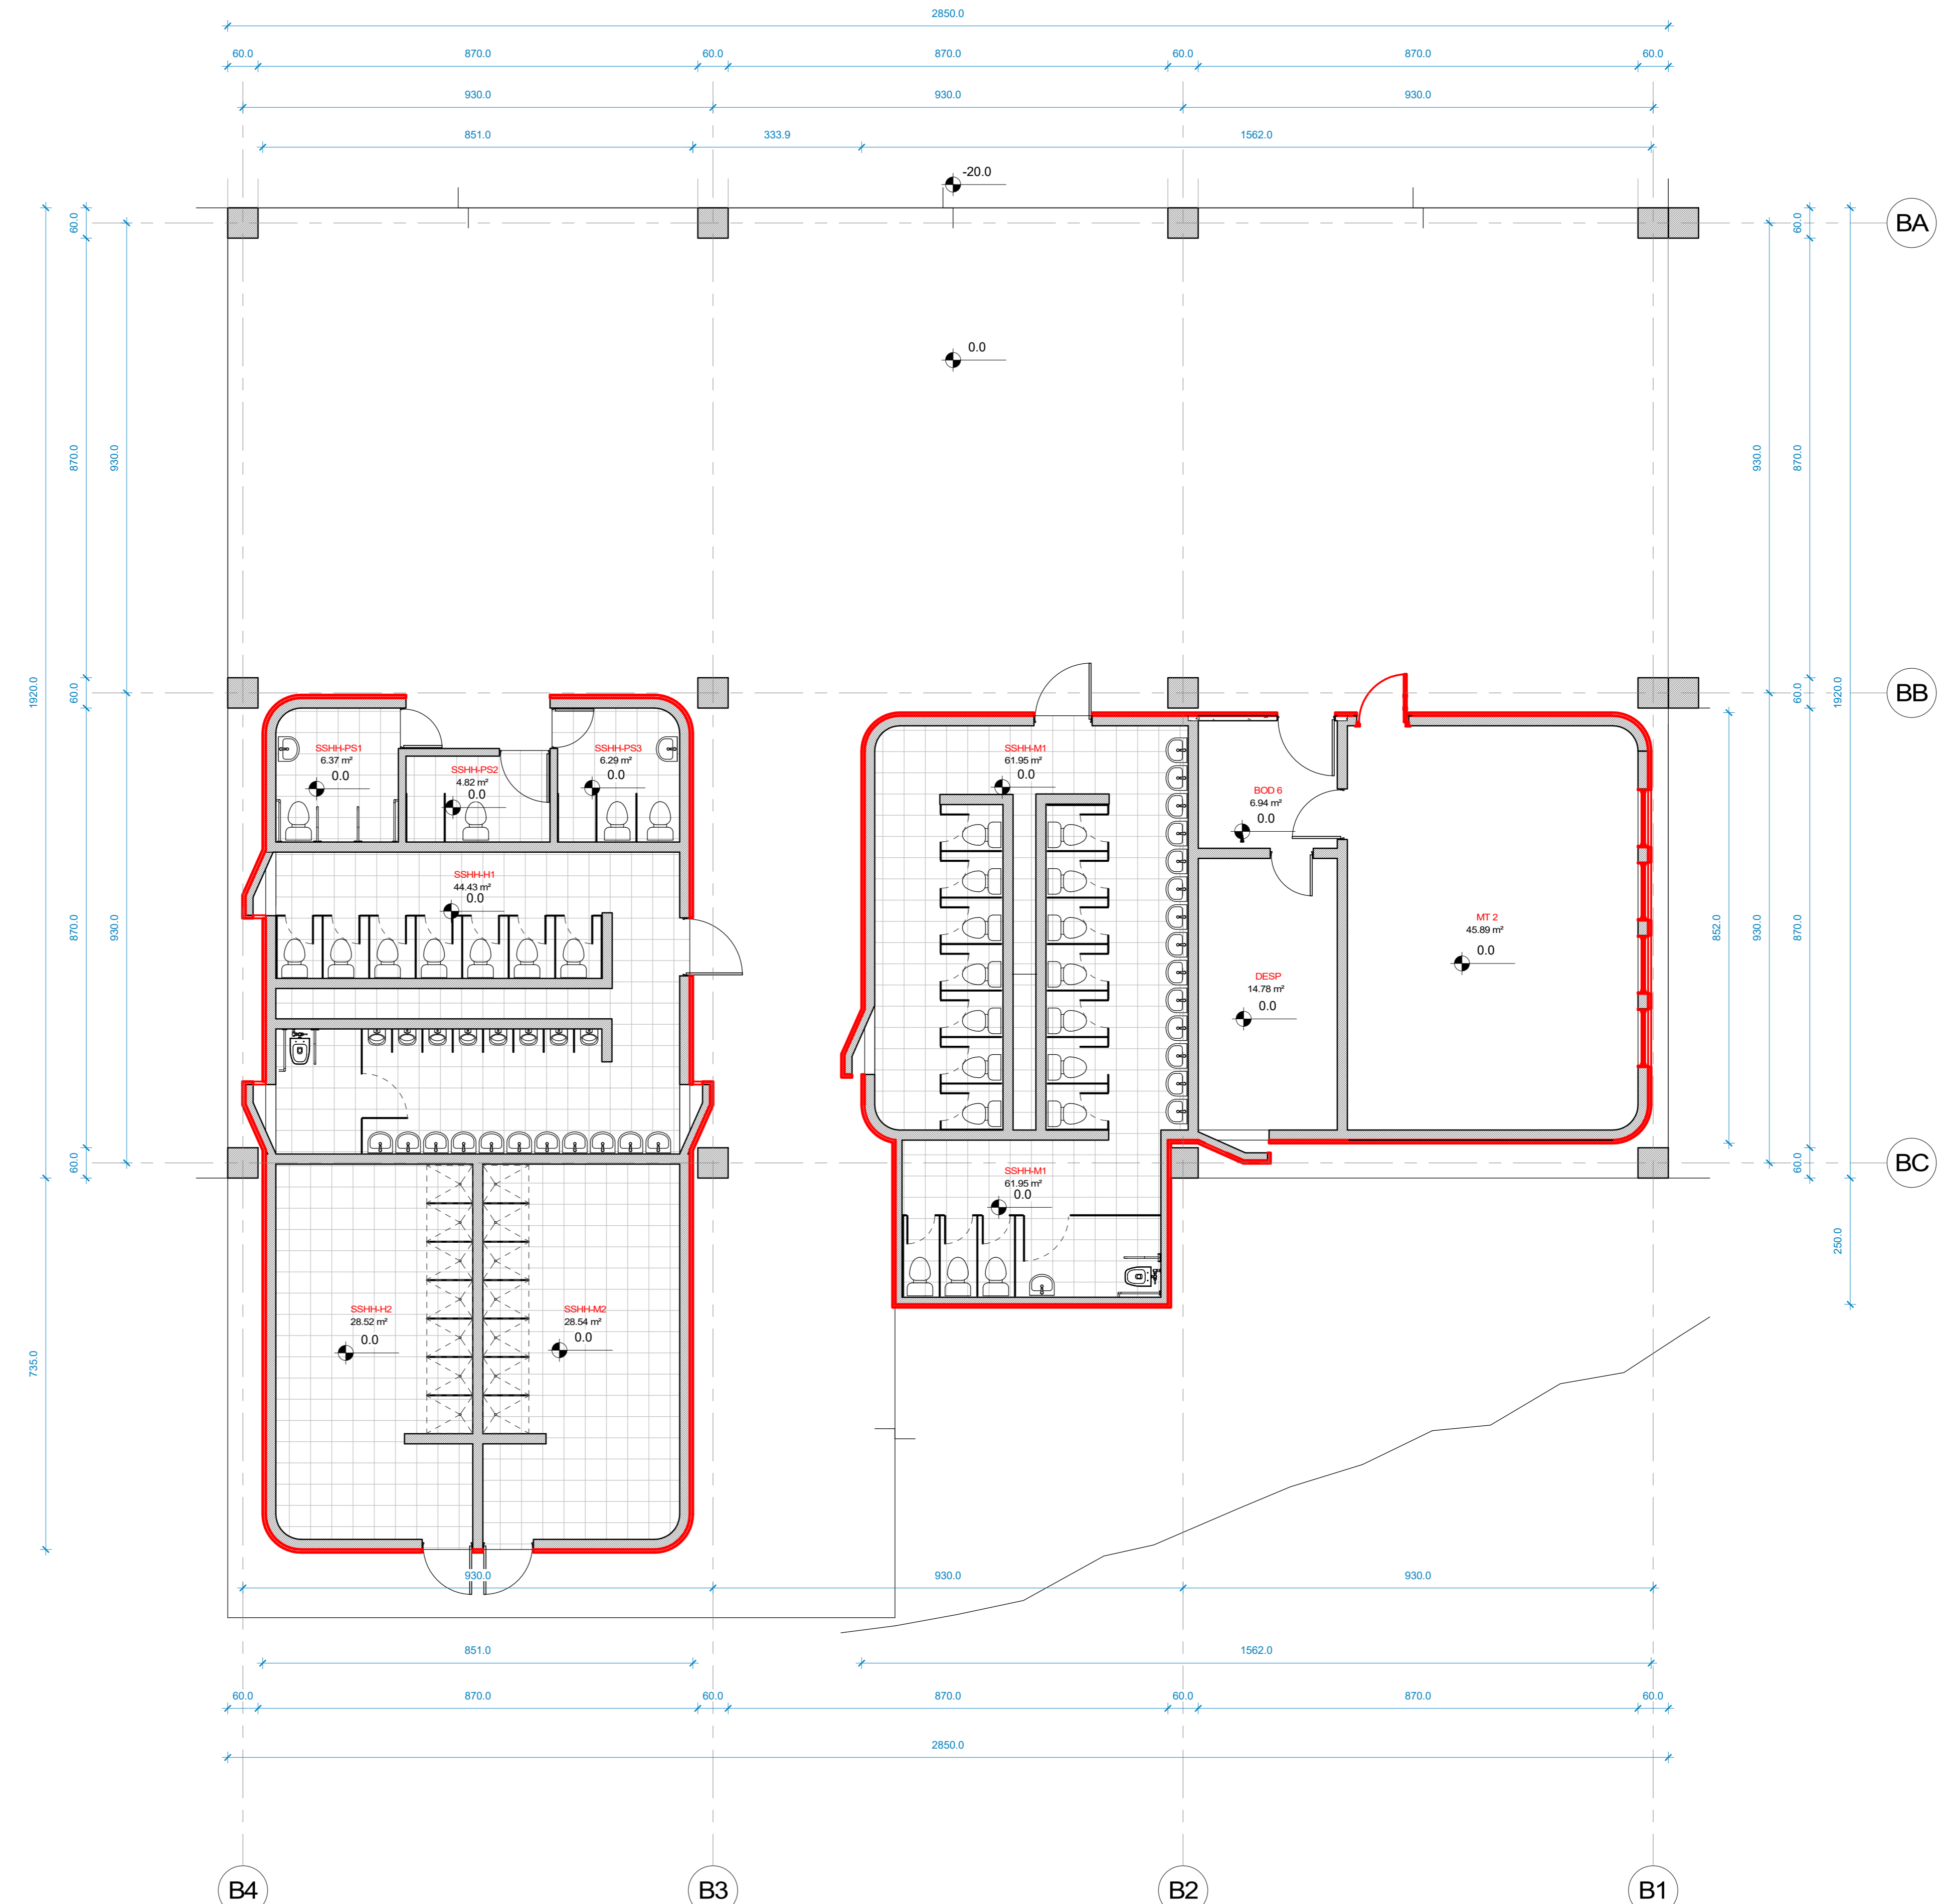


2 PISO 1 - PB - PROPUESTA
1: 75

RECINTOS PB - PISO 1 - SITUACIÓN ACTUAL				
NIVEL	PABELLÓN	RECINTO	CODIGO	AREA
PISO 1	PABELLÓN B	BODEGA 06	BOD 6	6.94 m ²
PISO 1	PABELLÓN B	DESPENSA	DESP	14.78 m ²
PISO 1	PABELLÓN B	MULTITALLER 02	MT 02	45.89 m ²
PISO 1	PABELLÓN B	SSHH - ALUMNOS 01	SSHH-H1	44.43 m ²
PISO 1	PABELLÓN B	SSHH - ALUMNOS 02	SSHH-H2	28.52 m ²
PISO 1	PABELLÓN B	SSHH - ALUMNAS 01	SSHH-M1	61.95 m ²
PISO 1	PABELLÓN B	SSHH - ALUMNAS 02	SSHH-M2	28.54 m ²
PISO 1	PABELLÓN B	SSHH PERSONAL DE SERVICIO 01	SSHH-PS1	6.37 m ²
PISO 1	PABELLÓN B	SSHH PERSONAL DE SERVICIO 02	SSHH-PS2	4.82 m ²
PISO 1	PABELLÓN B	SSHH PERSONAL DE SERVICIO 03	SSHH-PS3	6.29 m ²

RECINTOS PB - PISO 1 - SITUACIÓN PROYECTADO				
NIVEL	PABELLÓN	RECINTO	CODIGO	AREA
PISO 1	PABELLÓN B	BODEGA 06	BOD 6	6.94 m ²
PISO 1	PABELLÓN B	DESPENSA	DESP	14.78 m ²
PISO 1	PABELLÓN B	MULTITALLER 02	MT 02	45.89 m ²
PISO 1	PABELLÓN B	SSHH - ALUMNOS 01	SSHH-H1	44.43 m ²
PISO 1	PABELLÓN B	SSHH - ALUMNOS 02	SSHH-H2	28.52 m ²
PISO 1	PABELLÓN B	SSHH - ALUMNAS 01	SSHH-M1	61.95 m ²
PISO 1	PABELLÓN B	SSHH - ALUMNAS 02	SSHH-M2	28.54 m ²
PISO 1	PABELLÓN B	SSHH PERSONAL DE SERVICIO 01	SSHH-PS1	6.37 m ²
PISO 1	PABELLÓN B	SSHH PERSONAL DE SERVICIO 02	SSHH-PS2	4.82 m ²
PISO 1	PABELLÓN B	SSHH PERSONAL DE SERVICIO 03	SSHH-PS3	6.29 m ²

PABELLÓN B - TER PISO		
5.1 Retiros y demoliciones		
5.1.1 Retiros		
5.1.1.1 Retiro de ventanas	m ²	7.36
5.1.1.2 Retiro de puertas	uni	4
5.2 Mejoramiento de envolvente térmica para paramentos verticales		
5.2.1 Paramentos verticales Baños 1		
5.2.1.1 Estructura base perfil Metalcom	m ²	134.99
5.2.1.2 Premarcos hojalatería	m ¹	22
5.2.1.3 Aislación Lana de vidrio 60 mm	m ²	50.02
5.2.1.4 Revestimiento metálico - Tipo Panel Crown.	m ²	125.17
5.2.1.5 Hojalatería prepintada paneles POL	m ²	6.2585
5.2.1.6 Tratamiento para muros exteriores / esmalte al agua semibrillo	m ²	9.82
5.2.2 Paramentos verticales Baños 2		
5.2.2.1 Estructura base perfil Metalcom	m ²	126.66
5.2.2.2 Revestimiento metálico - Tipo Panel Crown.	m ²	117.44
5.2.2.3 Hojalatería prepintada paneles POL	m ²	5.872
5.2.2.4 Tratamiento para muros exteriores / esmalte al agua semibrillo	m ²	9.21
5.3 Recambio de ventanas		
5.3.1 Instalación de Ventanas - Baños 1		
5.3.1.1 Ventana termopanel PVC negro.	m ²	22
5.4 Recambio de puertas		
5.4.1 Instalación de Puertas		
5.4.1.1 Premarco metálico puertas 100/50/3	kg	23
5.4.1.2 Puerta Acceso P90 - Relleno Solido	uni	3
5.4.1.3 Puerta Acceso P103 - Relleno Solido	uni	1

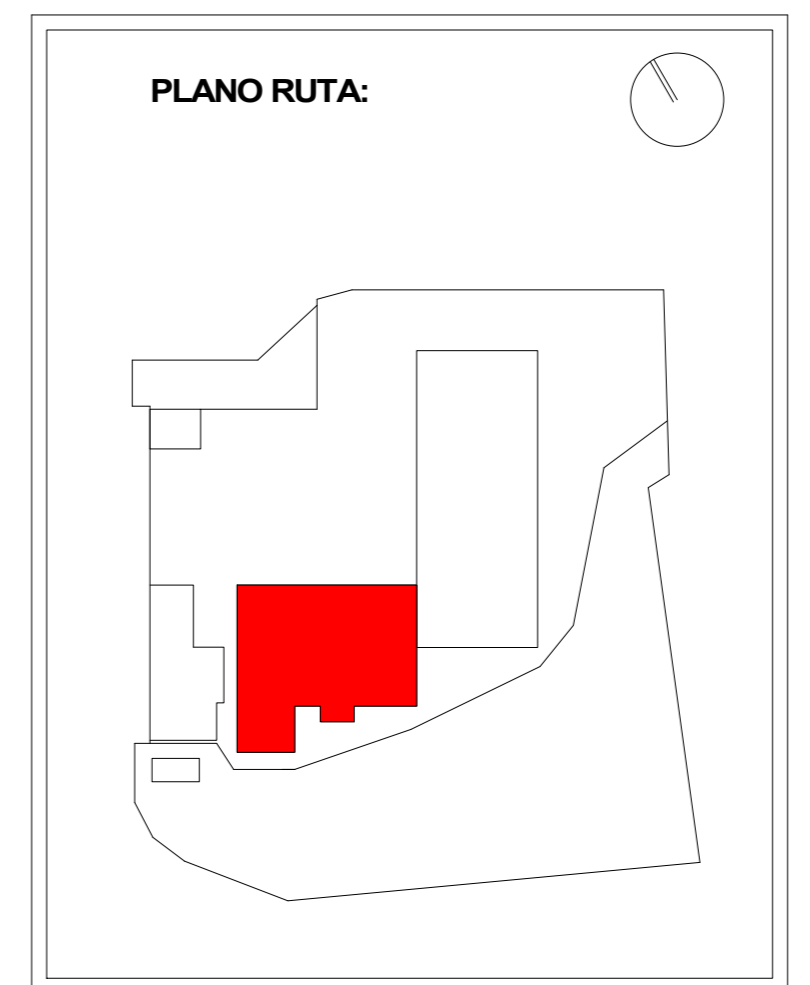

SIMBOLOGIA

- ELEMENTOS A RETIRAR O DEMOLER
- * Lo graficado en color amarillo se deben retirar o demoler
- ELEMENTOS A INCORPORAR
- * Lo graficado en color rojo corresponde a elementos propuestos

TERMINACIONES

- PERIMETRO RECINTO
- M1 CIELO RECINTO M2
- PISO M3
- M4 AREA RECINTO

CIELO
1. CIELO EXISTENTE

PISOS
2. PISO EXISTENTE

MUROS
3. MURO EXISTENTE
4. PANEL POL BLANCO

SIMBOLOGIA

NOVA
TEXTO:

PLANO DE UBICACION:

ARQUITECTURA

CONSERVACIÓN
INSTITUTO SUPERIOR DE COMERCIO ALBERTO BLEST GANA
VIÑA DEL MAR

DIRECCION: ALBERTO BLEST GANA 398
COMUNA: VIÑA DEL MAR
REGION: VALPARAISO
PROPIETARIO: FUNDACION COMEDIC
RUT PROPIETARIO: 71.499.900-1
REPRESENTANTE LEGAL: JOSÉ MANUEL FERNÁNDEZ SOLAR
RUT REPRESENTANTE LEGAL: 6.687.342-0
ROL SI: 1221-25
FECHA: AGOSTO 2021
FIRMA PROPIETARIO: JOSÉ MANUEL FERNÁNDEZ SOLAR
FIRMA ARQUITECTO: DANIEL ISAACH 13.281.697-2
ARQUITECTOS COLABORADORES: CLAUDIO PEZARRO P.

LAMINA: Planta Piso 1 Pabellón B
CONTENIDO: DEMOLICIÓN / PROPUESTA PLANTA PISO 1 PABELLÓN B

FORMATO: ESCALA: INDICADAS
VERSION: 801 N° LAMINA:
ARCHIVO: ARQ-124

27/02/2021 10:53